





INWESTOR  
**SYRENA III Sp. z o.o.**  
 00-351 Warszawa  
 ul. Zajęcza 15



LOKALIZACJA

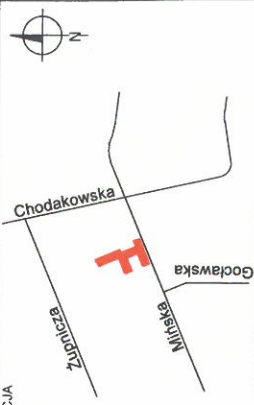

SCHEMAT KONDYGNACJI

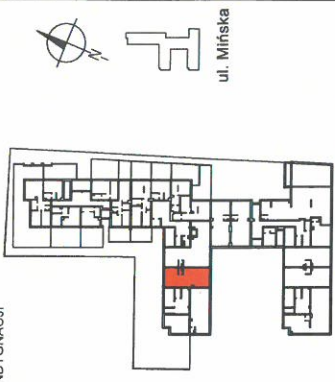

ul. Mińska

INWESTYCJA

**BUDYNEK MIESZKALNY WIELORODZINNY  
 Z USŁUGAMI W PARTERZE I GARAZEM PODZIEMNYM**

ADRES

**Warszawa, ul. Mińska 45**

PIĘTRO **PARTER**

KLATKA --

ZESTAWIENIE POMIESZCZENI:

- 1. POMIESZCZENIE USŁUGI 65.27
- 2. WC 1.94

Razem:


67.21 m<sup>2</sup>

Powierzchnia zliczona pod ścianami działowymi lub elementami nadającymi się do demontażu **0.44 m<sup>2</sup>**

POWIERZCHNIA UŻYTKOWA **67.65 m<sup>2</sup>**

NUMER LOKALU **U8**

DOCELOWY **209**

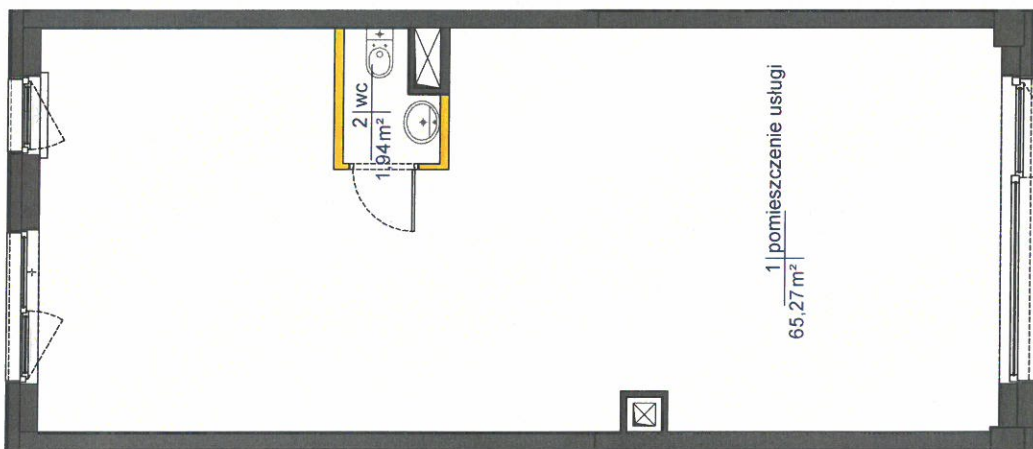

1 | pomieszczenie usługi  
 65,27 m<sup>2</sup>

2 | WC  
 1,94 m<sup>2</sup>

SKALA 1:100

Obliczenie powierzchni użytkowej lokalu wykonano według Polskiej Normy PN-ISO 9836:1997.  
 Do powierzchni użytkowej lokalu wlicza się powierzchnię zajęta przez elementy nadające się do demontażu takie jak np. ścianki działowe.  
 Powierzchnie są obliczone w świetle ścian konstrukcyjnych w stanie wykonanym, przy uwzględnieniu tynku, na poziomie podłogi.  
 Niniejsza inwentaryzacja jest zgodna ze stanem faktycznym i sporządzona zgodnie z obowiązującymi przepisami.  
 - elementy konstrukcyjne, nie wliczone do powierzchni lokalu  
 - ścianki działowe, nadające się do demontażu, wliczone w powierzchnię lokalu

Wyns z rzutu lokalu wykonany przez  
 - GEOPREX - Usługi Geodezyjno - Kartograficzne  
 Stanisław Skubiszewski

Sprawdził:  
 mgr inż. Stanisław Skubiszewski  
 nr upr. 63377/1999gr inż. Stanisław Skubiszewski  
 Nr 63377/99.  
 GEODETA UPRAWNIENY  
 01.03.2021.

