

INWESTOR

**SYRENA III Sp. z o.o.**  
00-351 WARSZAWA  
UL. ZAJĘCZA 15



INWESTYCJA


BUDYNEK MIESZKALNY WIELODRODZINNY  
Z USŁUGAMI W PARTERZE I GARAZEM PODZIEMNYM




ADRES

Warszawa, ul. Mińska 45

LOKALIZACJA

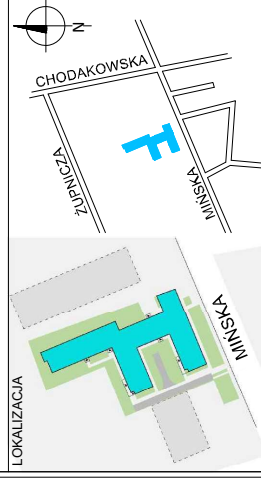

SCHEMAT KONDYGNACJI

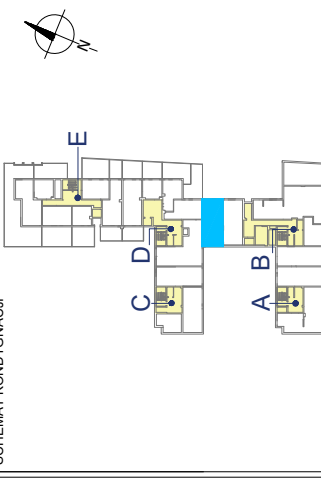

PIĘTRO

PARTER

KLATKA

--

ZESTAWIENIE POMIESZCZEŃ:


- 1. POMIESZCZENIE USŁUGI 64.29
- 2. WC 2.02

RAZEM:

66.31 m<sup>2</sup>

POWIERZCHNIA ŚCIAN DZIAŁOWYCH 0.45

SKALA 1:100

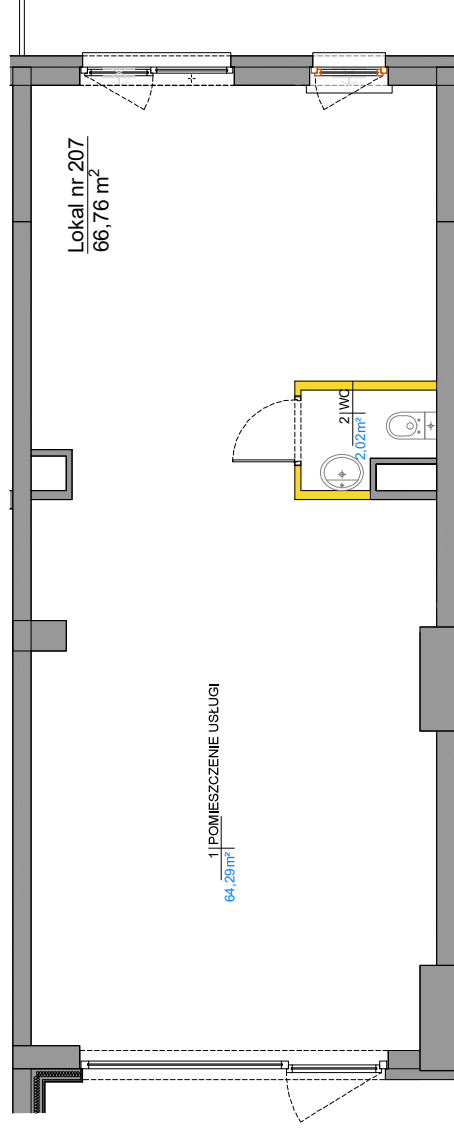

Obliczenie powierzchni użytkowej lokalu wykonano według Polskiej Normy PN-ISO 9836:1997  
Do powierzchni użytkowej lokalu wlicza się powierzchnię zajęta przez elementy nadające się do demontażu takie jak ściany działowe.  
Powierzchnie są obliczone w świetle ścian konstrukcyjnych w stanie wykonanym, przy uwzględnieniu lynchu, na poziomie podłogi.  
Niniejsza inwentaryzacja jest zgodna ze stanem faktycznym i sporządzona zgodnie z obowiązującymi przepisami.

- █ - elementy konstrukcyjne, nie wliczane do powierzchni lokalu
- █ - ścianki działowe, nadające się do demontażu, wliczone w powierzchnię lokalu

Wzrys z rzutu lokalu wykonany przez  
- GEOPREX - Usługi Geodezyjno-Kartograficzne

Stanisław Skubiszewski

Sprawdził:  
mgr inż. Stanisław Skubiszewski  
nr upr. 6337/1990

06.04.2021.

POWIERZCHNIA UŻYTKOWA	<b>66.76 m<sup>2</sup></b>
NUMER LOKALU	BUDOWLANY
	DOCELOWY
	<b>U6</b>
	<b>207</b>