



OSIEDLE
LEGIONÓW

OSIEDLE LEGIONÓW III etap

Budynek mieszkalny wielorodzinny

Kielce, ul. Ściegiennego

Budynek A

Mieszkanie nr 44

III PIĘTRO

4 pok.

81,34m²

powierzchnia mieszkania


pow. wg PN-ISO 9836:1997

unimax

DEVELOPMENT

III piętro

lokalizacja mieszkania

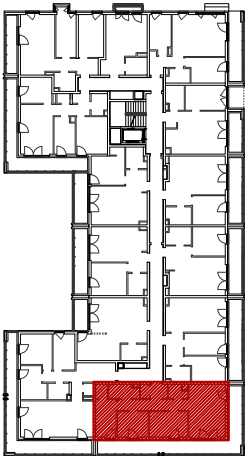

Mieszkanie nr 44

1	Hall	2,97m ²
2	Wc	2,74m ²
3	Salon + Kuchnia	23,04m ²
4	Pokój	11,69m ²
5	Pokój	9,39m ²
6	Pokój	11,27m ²
7	Łazienka	4,80m ²
8	Wnęka szaf	1,47m ²
9	Komunikacja	9,55m ²
10	Pow. zajmowana przez ściany działowe	4,42m ²

Ogółem powierzchnia mieszkania	81,34m ²
Balkon	37,24m ²

UWAGI:

1. Powierzchnia mieszkania liczona jest po wewnętrznym obrysie ścian wyznaczających mieszkanie, z wliczeniem powierzchni zajętych przez ściany działowe. Z powierzchni mieszkania wyłączone są powierzchnie zajmowane przez ściany konstrukcyjne, nośne i szachty instalacyjne, otwory na okna oraz nisze w elementach zamykających zgodnie z normą PN-ISO 9836:1997. Podane wymiary nie uwzględniają warstw tynków i zostały zwymiarowane zgodnie z normą wymiarowania w budownictwie.

2. Naruszenie elementów konstrukcji jest zabronione.

3. Niniejsza karta katalogowa nie stanowi wiążącego opisu technicznego prezentowanego lokalu.

4. Na etapie realizacji obiektu mogą wystąpić korekty w powierzchni lokalu, wymiarów pomieszczeń i układzie ścian.

5. Niniejsza karta katalogowa przedstawia przykładową aranżację mieszkania.

Przedstawione plany nie stanowią oferty handlowej w rozumieniu art. 66 par.1 Kodeksu Cywilnego oraz innych przepisów prawnych.

BIURO SPRZEDAŻY:

"Osiedle Legionów 2"



ul. Ściegiennego 5/2U, 25-033 Kielce

tel. (41) 367 22 33



ściany stałe

ściany działowe możliwe do demontażu

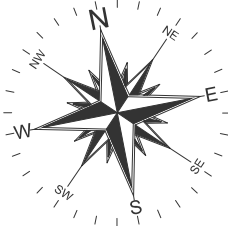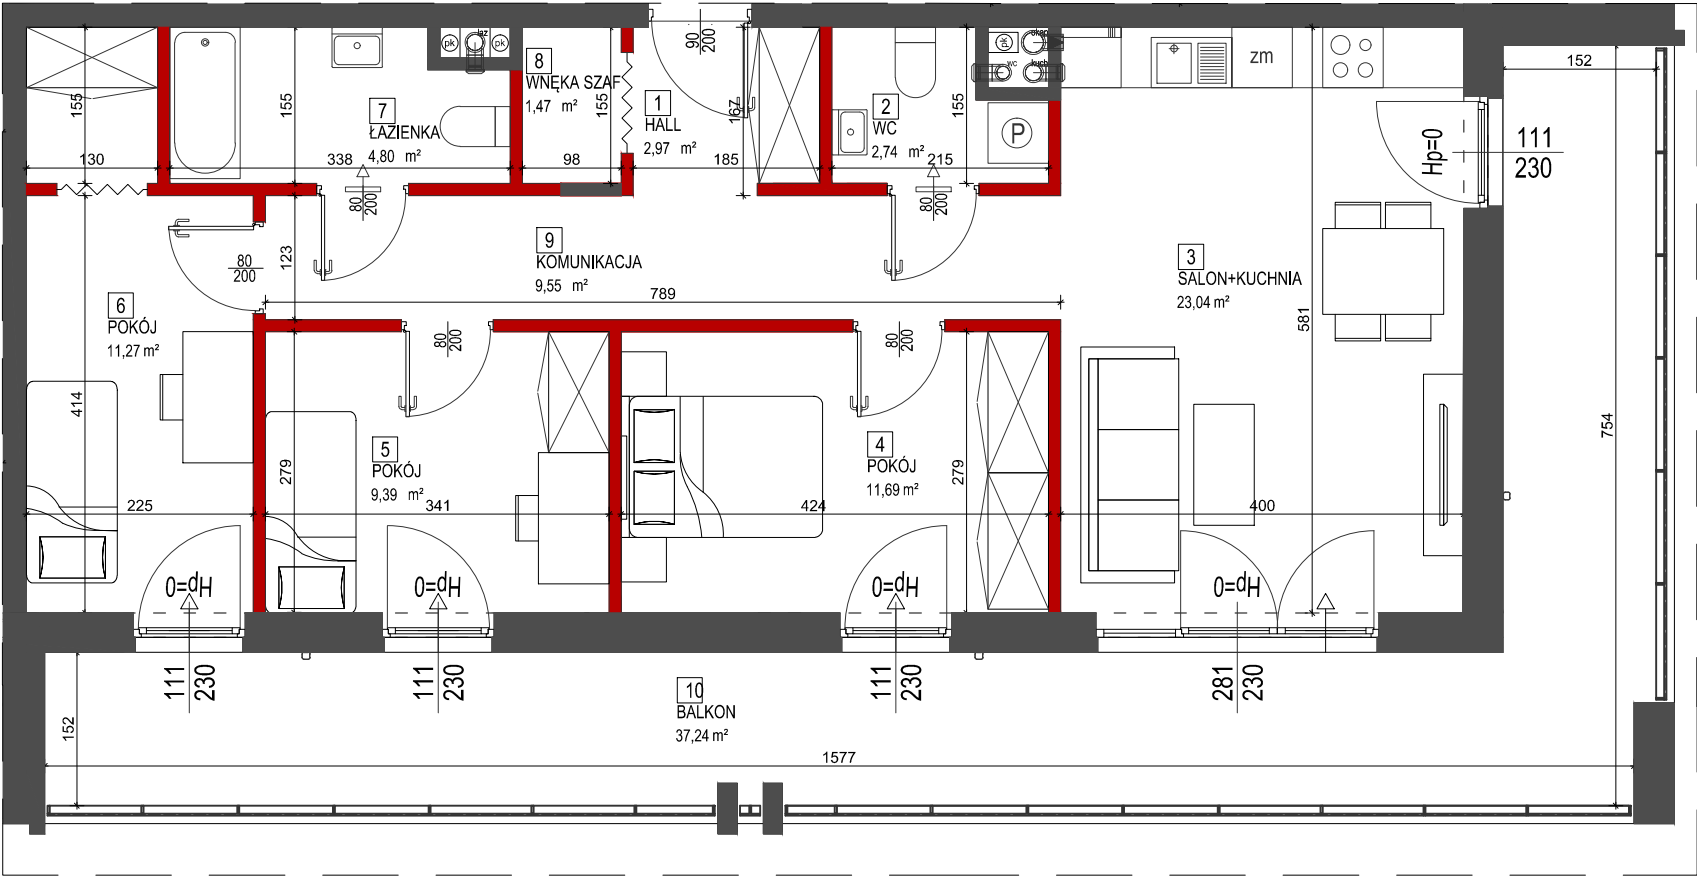

SKALA 1:75

0

1m

2m

4m