



**OSIEDLE PRZY LESIE III**  
 BUDYNEK MIESZKALNY WIELORODZINNY  
 Z GARAŻEM PODZIEMNYM  
 UL. KORKOWA 161/163, WARSZAWA WAWER

**MIESZKANIE NR C.3.19**

KONDYGNACJA 3  
 PIĘTRO 2



**2 pok.**

**40,40m<sup>2</sup>**

POW. WG PN-ISO 9836:1997

**unimax**  
 DEVELOPMENT

SPÓŁKA Z OGRANICZONĄ ODPOWIEDZIALNOŚCIĄ  
 PROJEKT IV SPÓŁKA KOMANDYTOWA  
 WARSZAWA, UL. OKOPOWA 56

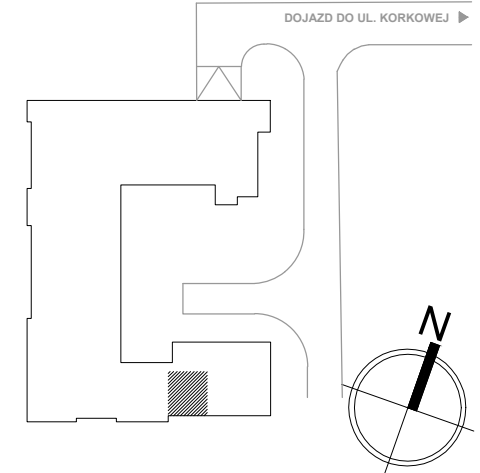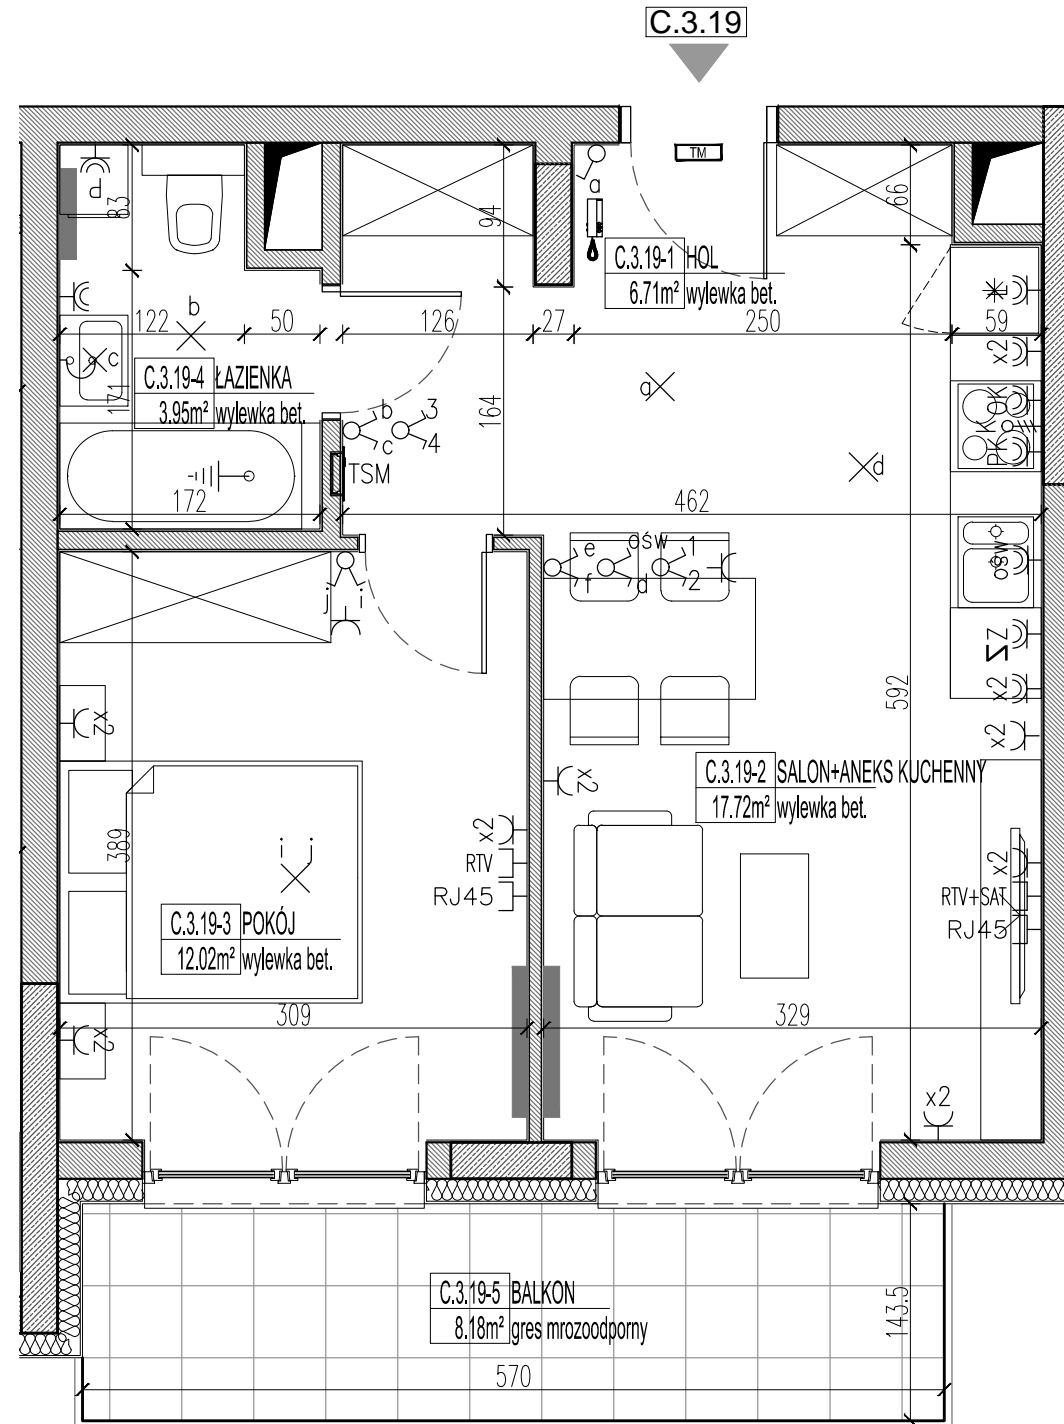

SCHEMAT - LOKALIZACJA MIESZKANIA

**MIESZKANIE NR C.3.19**  
**PIĘTRO 2**

POWIERZCHNIA MIESZKAŃ WG NORMY PN-ISO 9836:1997

NR	NAZWA	POWIERZCHNIA (m2)
C.3.19-1	HOL	6.71
C.3.19-2	SALON+ANEKS KUCHENNY	17.72
C.3.19-3	POKÓJ	12.02
C.3.19-4	ŁAZIENKA	3.95
RAZEM		40.40
C.3.19-5	BALKON	8.18

- Powierzchnie pomieszczeń zgodnie z Polską Normą PN-ISO 9836:1997.
- Podane wymiary uwzględniają wykończenie ścian (tynku). Przyjęto grubość tynku 1,5cm.
- Naruszenie elementów konstrukcji jest zabronione.
- Niniejsza karta katalogowa nie stanowi wiążącego opisu technicznego prezentowanego lokalu.
- Na etapie realizacji obiektu, mogą wystąpić korekty w powierzchni lokalu, wymiarów pomieszczeń i układzie ścian.
- Niniejsza karta katalogowa przedstawia przykładową aranżację mieszkania.

Rysunek objęty prawami autorskimi firmy:  
 DEDECO Spółka z o.o. "Warszawa" Sp.k.

Przedstawione plany nie stanowią oferty handlowej w rozumieniu Art.66 par.1 Kodeksu Cywilnego oraz innych przepisów prawnych.

**BIURO SPRZEDAŻY:**

tel.(22) 370 25 21  
 ul.Korkowa 163A lokal nr 50  
 Warszawa  
 www.osiedleprzylesie.pl

**DEDECO**  
 biuro architektoniczne

DEDECO Spółka z o.o. "Warszawa" Sp.k.  
 01-678 Warszawa, ul. Cząstkowska 32  
 T: +48 22 63 97 680, F: +48 22 63 97 682

LEGENDA INSTALACJI W MIESZKANIACH:

##Ox	- wypust 400V, 3-fazowy z puszką podtynkową zasilanie kuchenki,
RTV	- gniazdo RTV
T	- gniazdo 2xRJ45
PE	- wypust systemu połączeń wyrównawczych
⊗	- wypust oświetleniowy ścienny
⊗	- wypust oświetleniowy sufitowy
TSM	- tablica mieszkaniowa teleteleczniczna
⊞	- tablica mieszkaniowa elektryczna
☎	- domofon lokalowy

♂	- wyłącznik 1-biegunowy, 10A, IP20
♂	- wyłącznik 1-biegunowy, szczelny 10A, IP44
♂	- wyłącznik 2-biegunowy, 10A, IP20
♂	- wyłącznik 2-biegunowy, szczelny 10A, IP44
♂	- wyłącznik schodowy, 10A, IP20
♂	- wyłącznik schodowy, szczelny 10A, IP44
⊗	- łącznik krzyżowy

⊞	- gniazdo pojedyncze 230V/16A z bolcem ochronnym, IP20
⊞	- dwa gniazda pojedyncze 230V/16A z bolcem ochronnym, pod wspólną ramką, IP20
⊞	- dwa gniazda pojedyncze szczelne 230V/16A z bolcem ochronnym, pod wspólną ramką, IP44
⊞	- gniazdo pojedyncze szczelne 230V/16A z bolcem ochronnym, IP44
P	- zasilanie pralki
Z	- zasilanie zmywarki
L	- zasilanie lodówki
OSW	- zasilanie podświetlenia szafek
OK	- zasilanie okapu
PK	- zasilanie piekarnika

0 1 2m

