
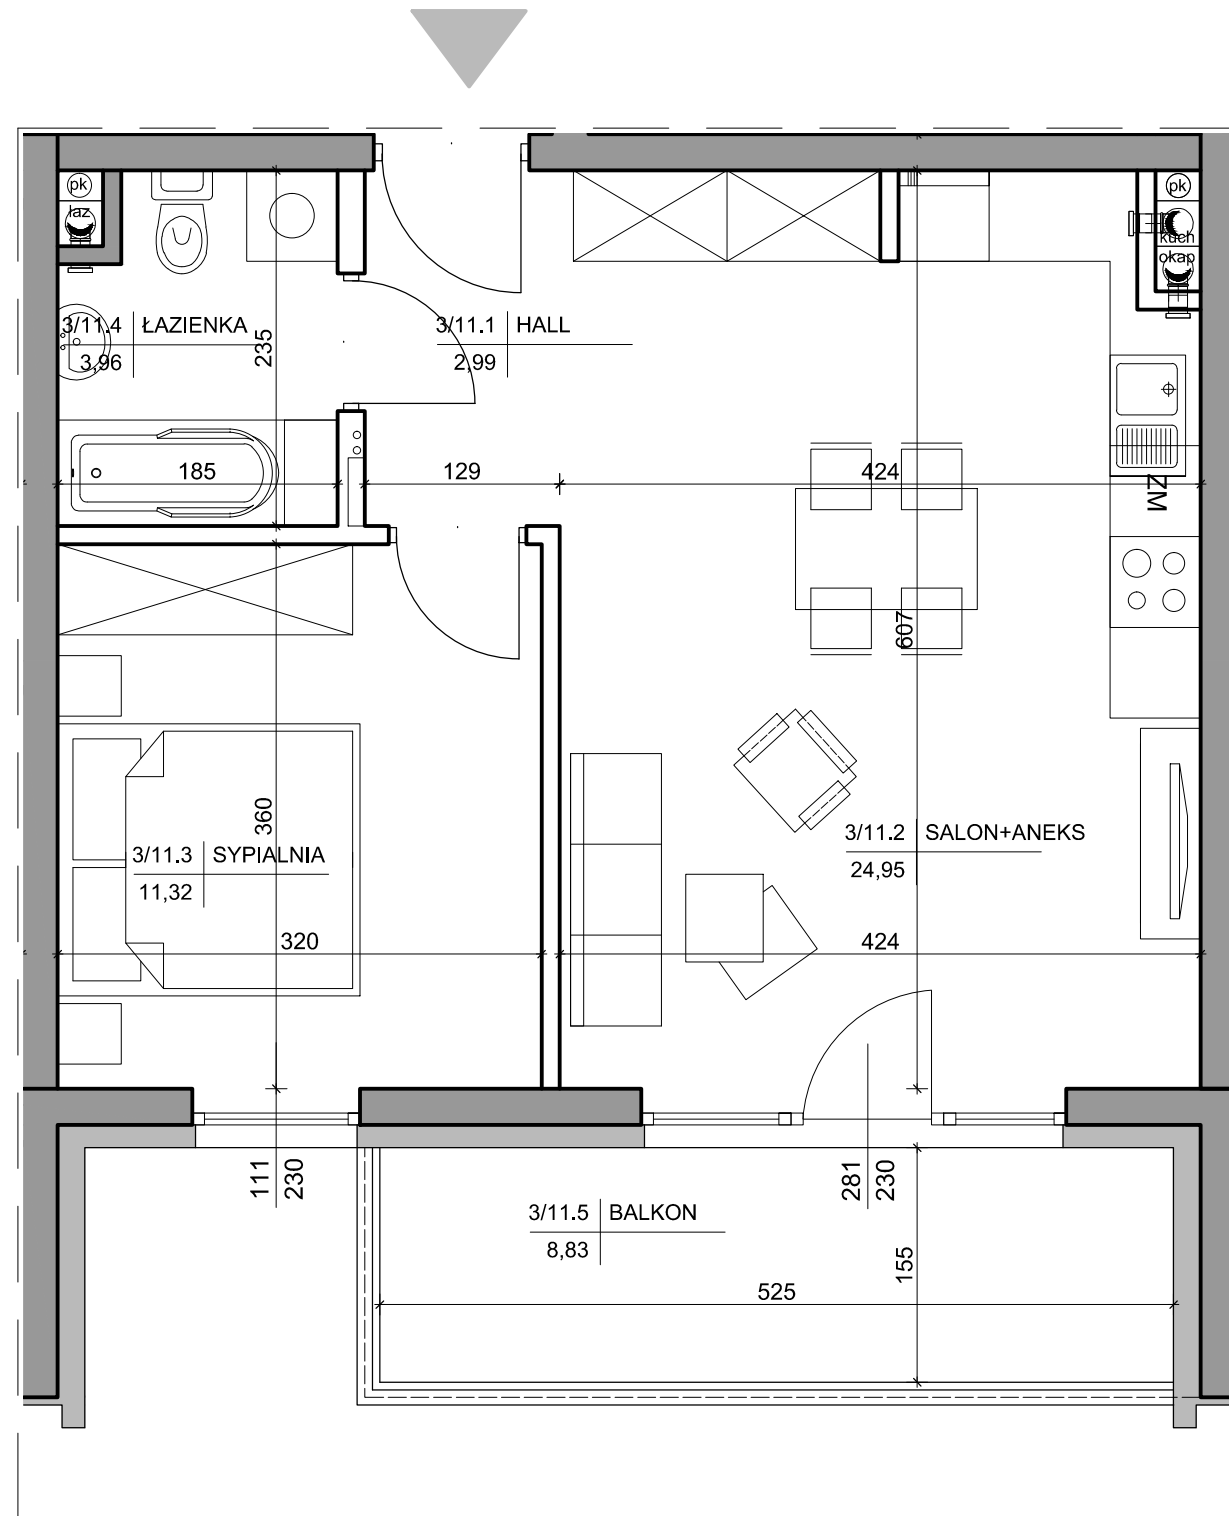


2 Piętro
 lokalizacja mieszkania

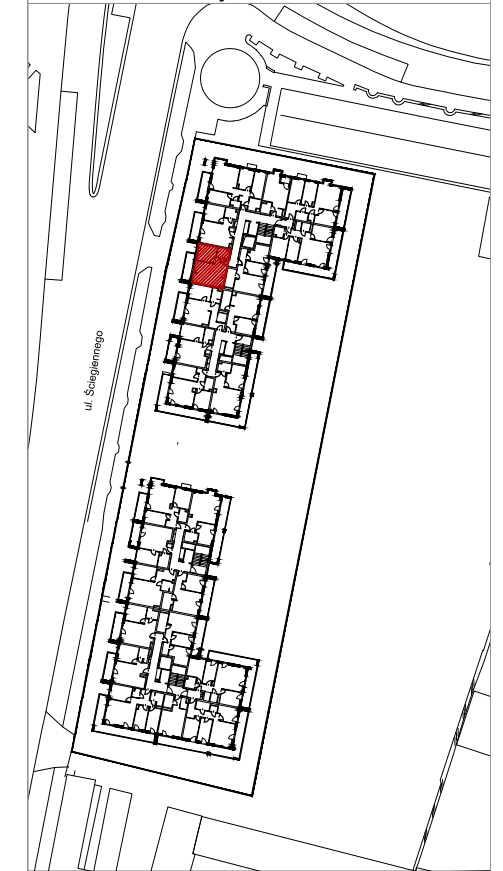

Lokal nr 11

1	Hall	2,99m ²
2	Salon+Aneks	24,95m ²
3	Sypialnia	11,32m ²
4	Łazienka	3,96m ²


		43,22m²
Balkon		8,83m ²

1. Powierzchnie pomieszczeń zgodne z Polską Normą PN-ISO 9836:1997.
2. Podane wymiary nie uwzględniają wykończenia ścian (tynków).
3. Na etapie projektu wykonawczego i w czasie realizacji obiektu, mogą wystąpić korekty w powierzchni lokalu, wymiarów pomieszczeń i układzie ścian.
4. Niniejsza karta katalogowa przedstawia przykładową aranżację mieszkania.

Rysunek objęty prawami autorskimi firmy:
 "Detan Spółka z ograniczoną odpowiedzialnością"



Projektant:
 DETAN Sp. z o.o.
 ul. Słowackiego 16
 25-365 Kielce
 tel. (+48)041 361 36 65

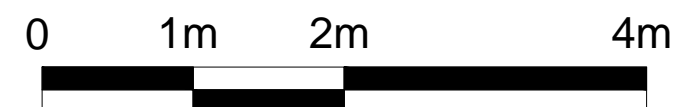

SKALA 1:50