
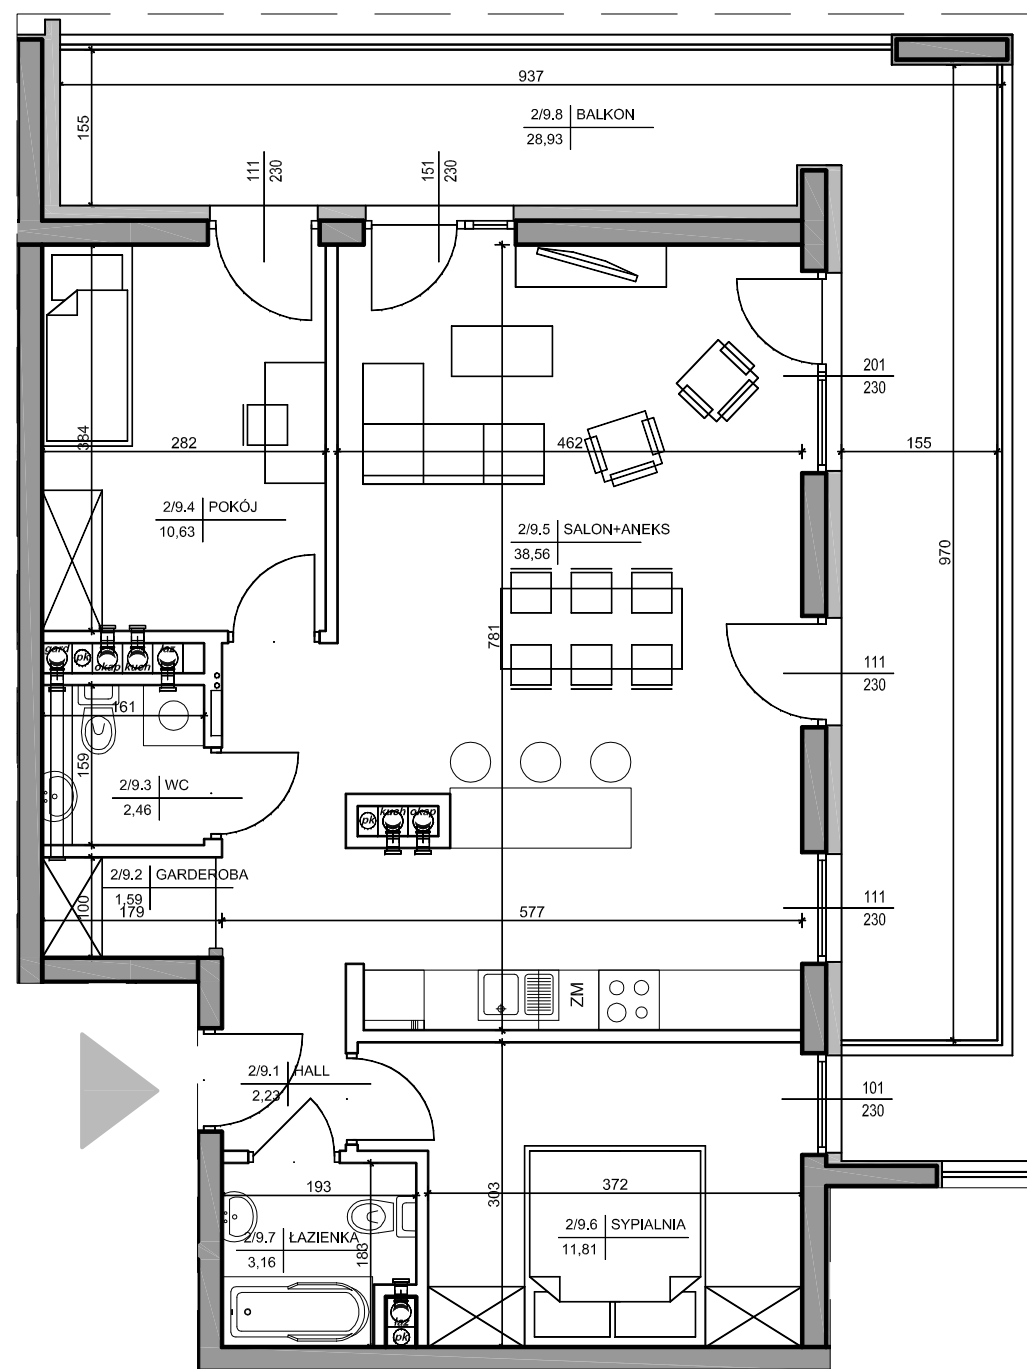


I piętro
lokalizacja mieszkania

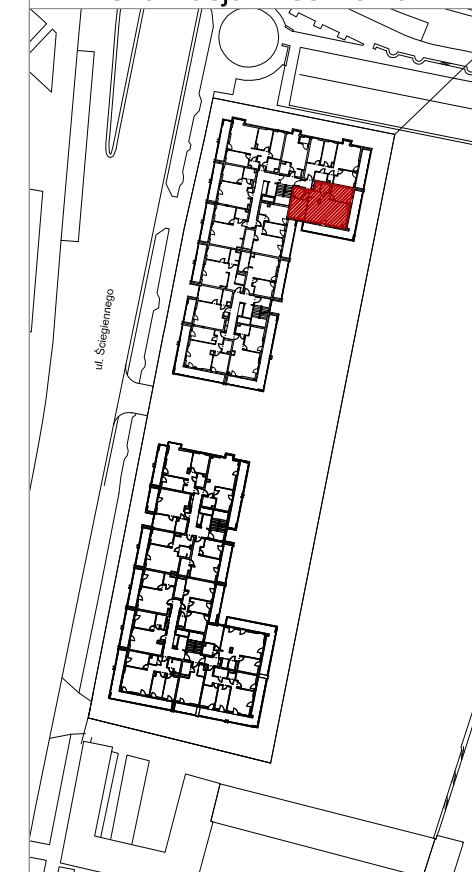

Mieszkanie nr 9

1	Hall	2,23m ²
2	Garderoba	1,59m ²
3	WC	2,46m ²
4	Pokój	10,63m ²
5	Salon+Aneks	38,86m ²
6	Sypialnia	11,81m ²
7	Łazienka	3,16m ²


		70,44m²
balkon		28,93m ²

1. Powierzchnie pomieszczeń zgodnie z Polską Normą PN-ISO 9836:1997.
2. Podane wymiary nie uwzględniają wykończenia ścian(tynków).
3. Na etapie projektu wykonawczego i w czasie realizacji obiektu, mogą wystąpić korekty w powierzchni lokalu, wymiarów pomieszczeń i układzie ścian.
4. Niżej przedstawiona karta katalogowa przedstawia przykładową aranżację mieszkania.

Rysunek objęty prawami autorskimi firmy:
"Detan Spółka z ograniczoną odpowiedzialnością"



Projektant:
DETAN Sp. z o.o.
ul. Słowackiego 16
25-365 Kielce
tel. (+48)041 361 36 65

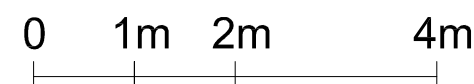

SKALA 1:75