


1 Piętro
 lokalizacja mieszkania

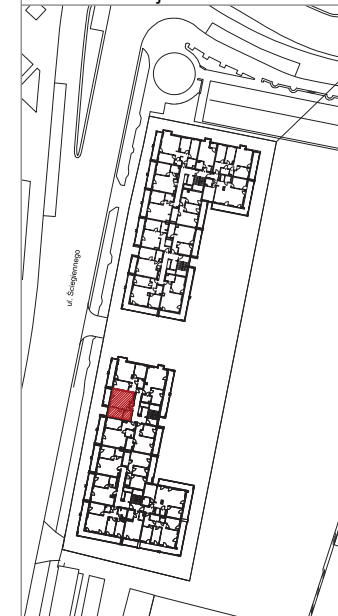

Mieszkanie nr 8

1 Hall	1,83m ²
2 Łazienka	4,97m ²
3 Sypialnia	10,58m ²
4 Salon+Aneks	24,73m ²


Loggia	7,13m ²
--------	--------------------

- 1.Powierzchnie pomieszczeń zgodne z Polską Normą PN-ISO 9836:1997
- 2.Podane wymiary nie uwzględniają wykończenia ścian(tynków).
- 3.Na etapie projektu wykonawczego i w czasie realizacji obiektu, mogą wystąpić korekty w powierzchni lokalu, wymiarów pomieszczeń i układzie ścian.
- 4.Niniejsza karta katalogowa przedstawia przykładową aranżację mieszkania.

Rysunek objęty prawami autorskimi firmy:
 "Detan Spółka z ograniczoną odpowiedzialnością"



Projektant:
 DETAN Sp. z o.o
 ul. Słowackiego 16
 25-365 Kielce
 tel. (+48)041 361 36 65

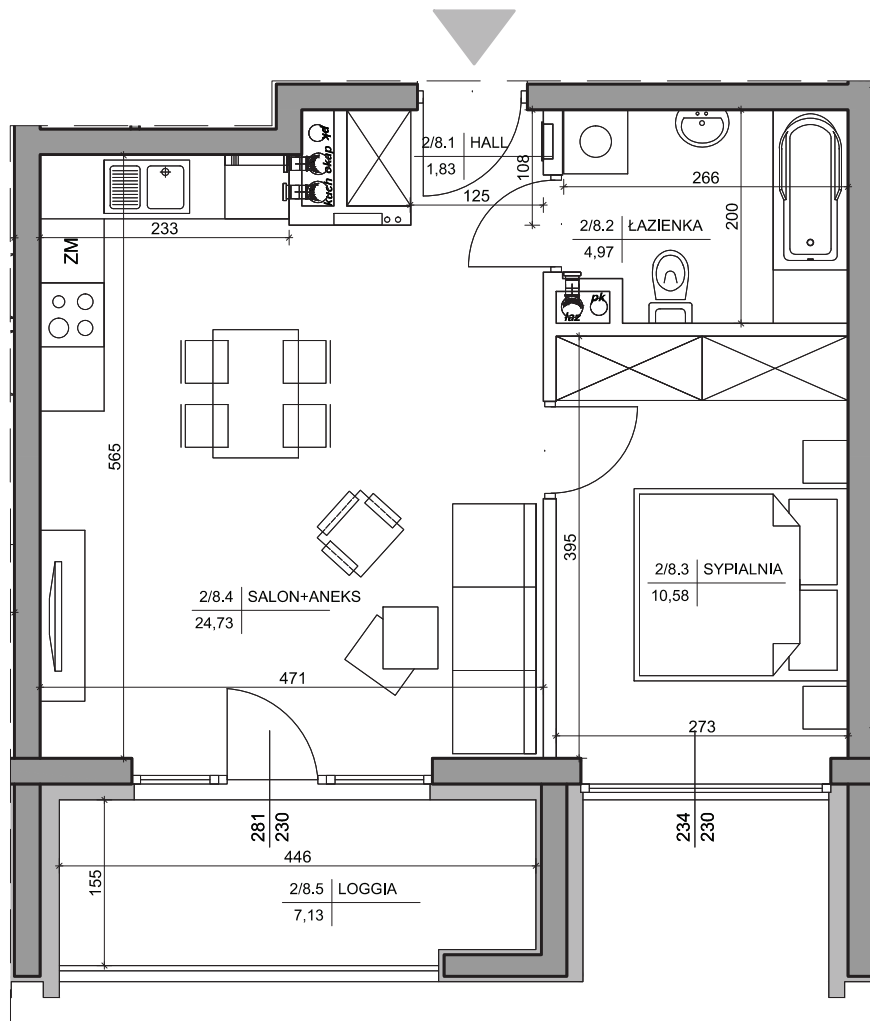

SKALA 1:50