
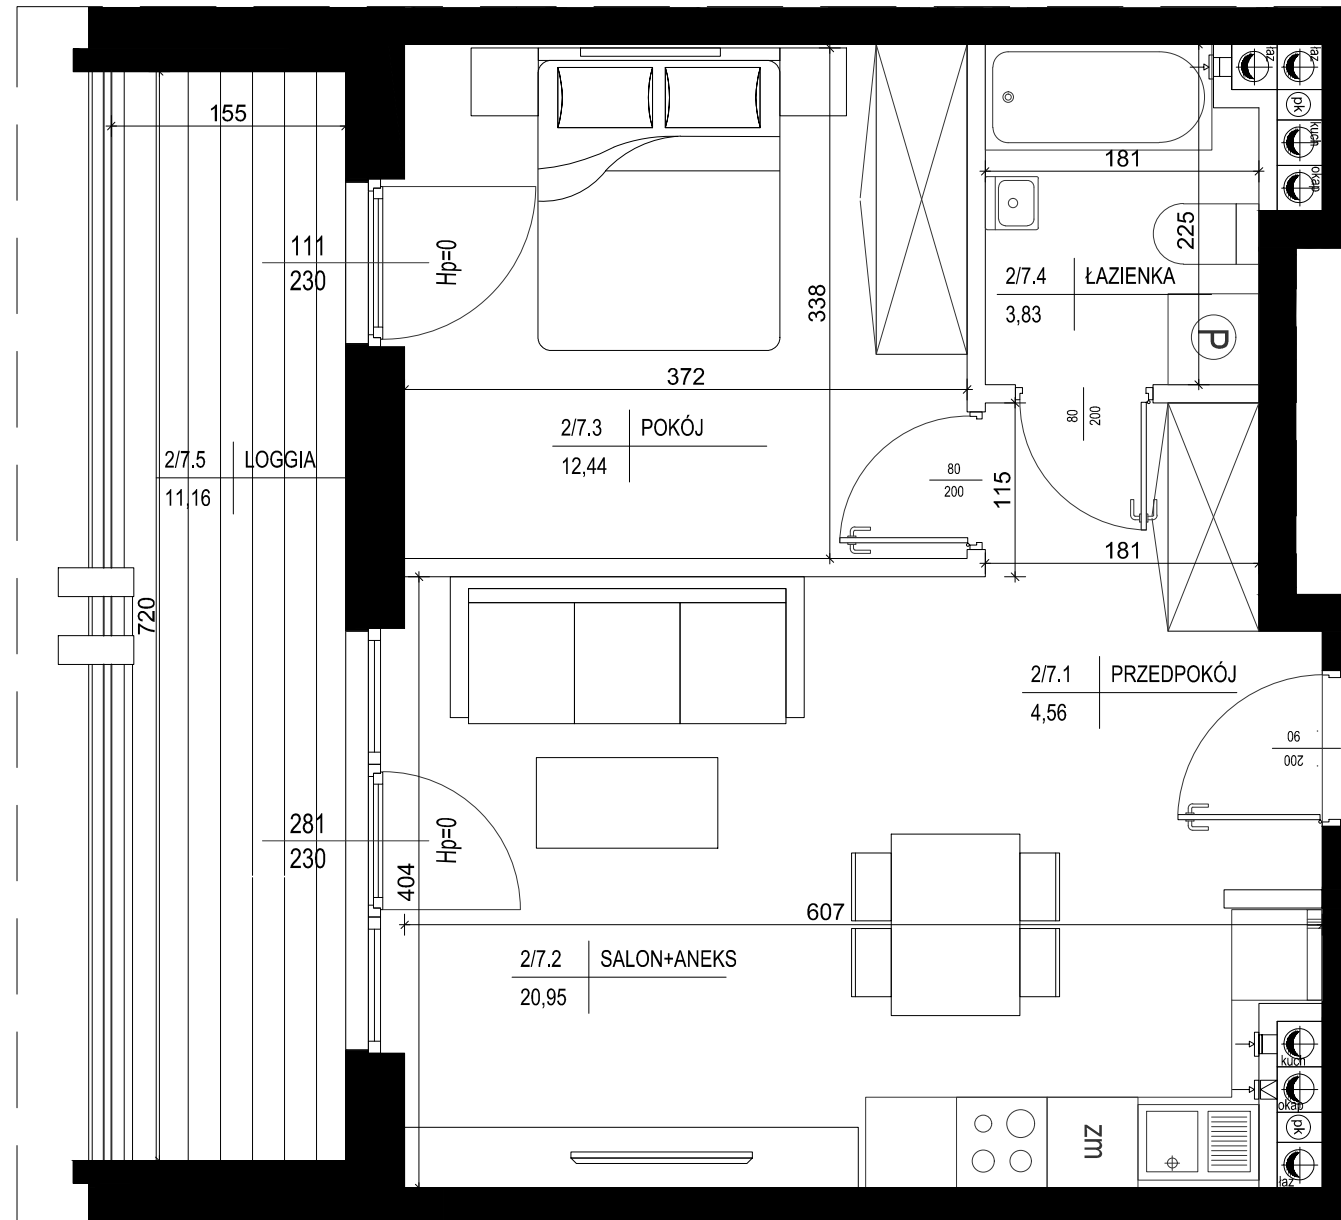


I piętro  
 lokalizacja mieszkania

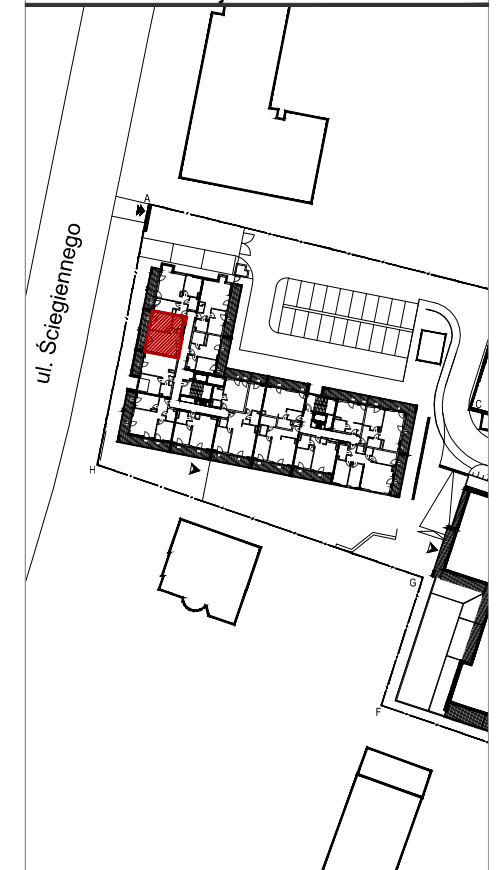

Mieszkanie nr 7

1	Przedpokój	4,56m <sup>2</sup>
2	Salon + Aneks	20,95m <sup>2</sup>
3	Pokój	12,44m <sup>2</sup>
4	Łazienka	3,83m <sup>2</sup>

41,78m<sup>2</sup>

Loggia 11,16m<sup>2</sup>

1. Powierzchnie pomieszczeń zgodnie z Polską Normą PN-ISO 9836:1997.
2. Podane wymiary nie uwzględniają wykończenia ścian(tynków).
3. Na etapie projektu wykonawczego i w czasie realizacji obiektu, mogą wystąpić korekty w powierzchni lokalu, wymiarów pomieszczeń i układzie ścian.
4. Niniejsza karta katalogowa przedstawia przykładową aranżację mieszkania.

Rysunek objęty prawami autorskimi firmy:  
 "Detan Spółka z ograniczoną odpowiedzialnością"



Projektant:  
 DETAN Sp. z o.o  
 ul. Słowackiego 16  
 25-365 Kielce  
 tel. (+48)041 361 36 65



SKALA 1:50

