


I piętro
 lokalizacja mieszkania

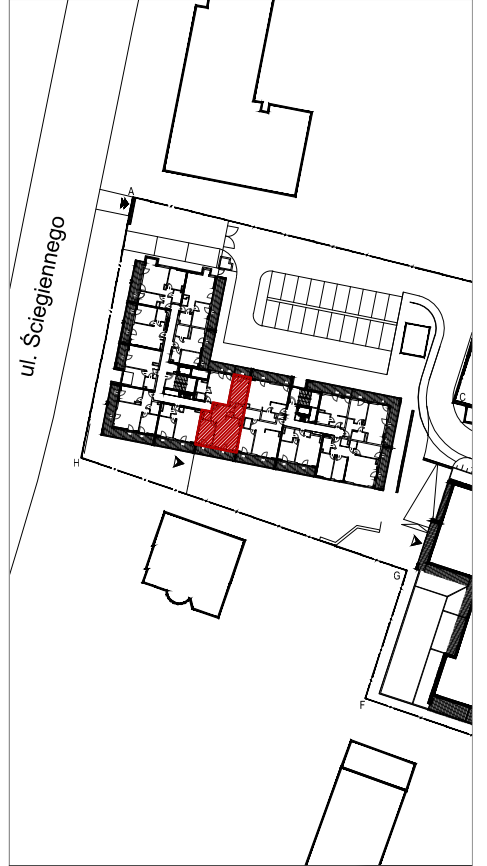

Mieszkanie nr 11

1	Przedpokój	9,72m ²
2	Pokój	15,01m ²
3	Łazienka	3,79m ²
4	Salon + Aneks	24,98m ²
5	Pokój	13,02m ²
6	Garderoba	1,79m ²


		68,31m²
	Loggia	11,02m ²
	Balkon	4,43m ²

1. Powierzchnie pomieszczeń zgodne z Polską Normą PN-ISO 9836:1997.
2. Podane wymiary nie uwzględniają wykończenia ścian (tynków).
3. Na etapie projektu wykonawczego i w czasie realizacji obiektu, mogą wystąpić korekty w powierzchni lokalu, wymiarów pomieszczeń i układzie ścian.
4. Niniejsza karta katalogowa przedstawia przykładową aranżację mieszkania.

Rysunek objęty prawami autorskimi firmy:
 "Detan Spółka z ograniczoną odpowiedzialnością"



Projektant:
 DETAN Sp. z o.o.
 ul. Słowackiego 16
 25-365 Kielce
 tel. (+48)041 361 36 65

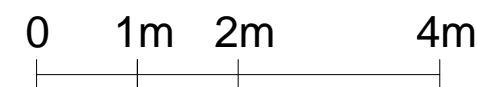

SKALA 1:75