
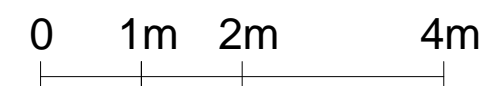
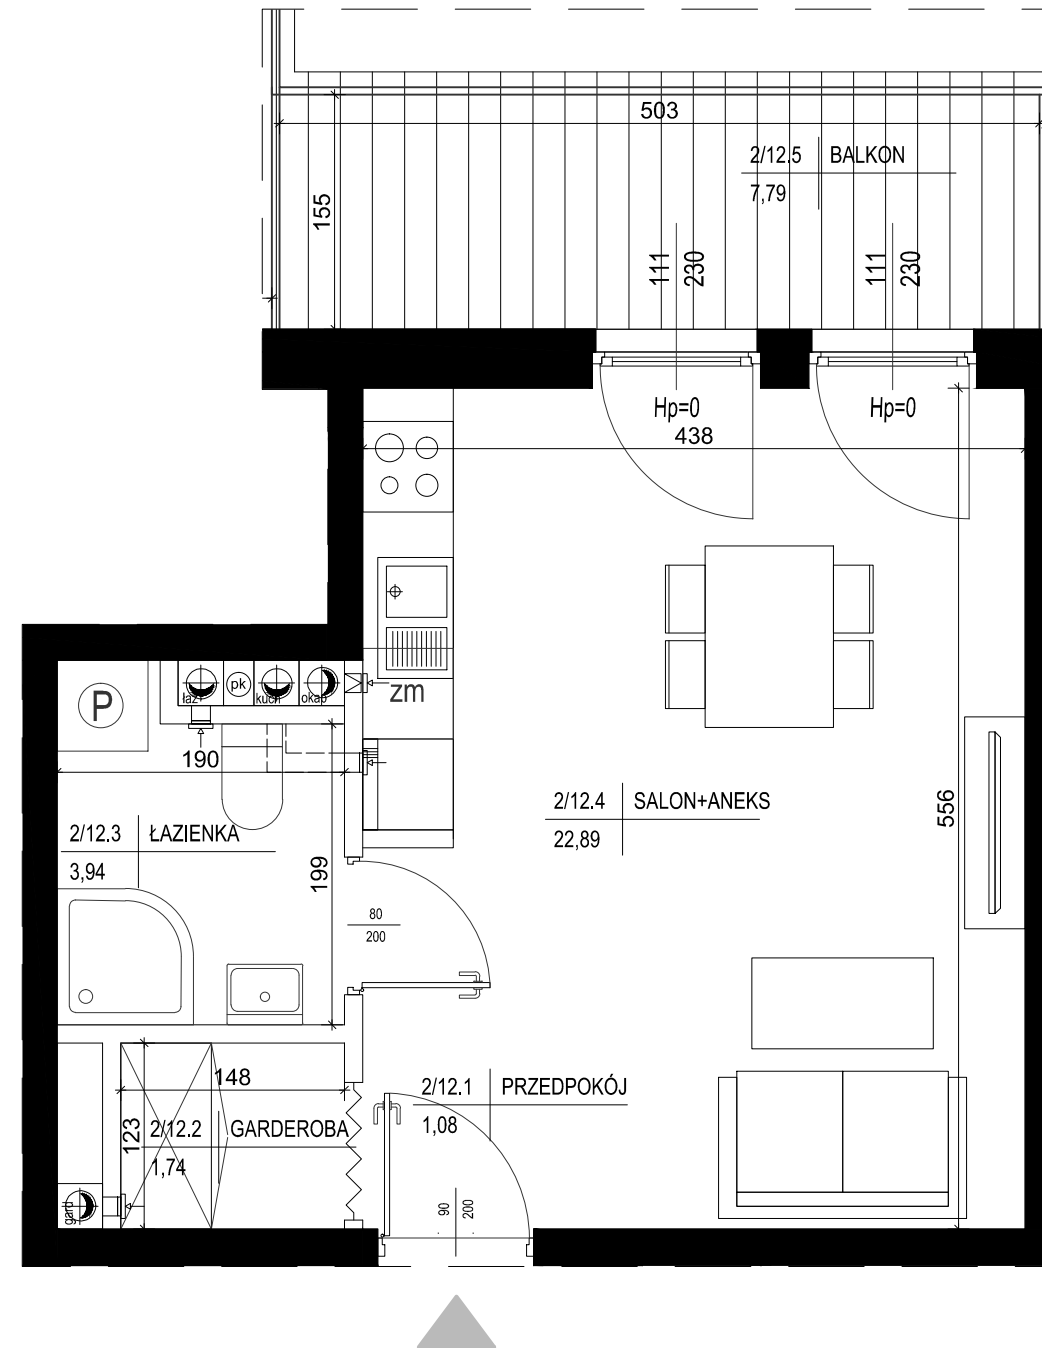


I piętro  
 lokalizacja mieszkania

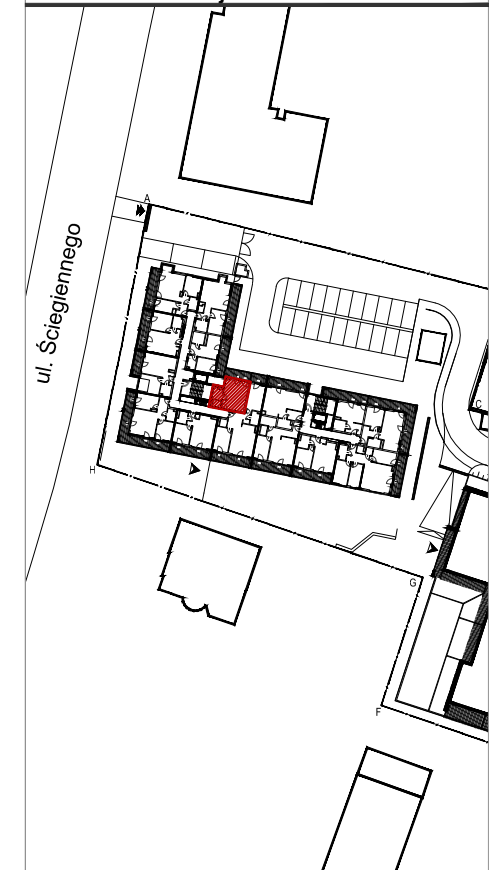

SKALA 1:75

Mieszkanie nr 12

1	Przedpokój	1,08m <sup>2</sup>
2	Garderoba	1,74m <sup>2</sup>
3	Łazienka	3,94m <sup>2</sup>
4	Salon + Aneks	22,89m <sup>2</sup>

29,65m<sup>2</sup>

Balkon 7,79m<sup>2</sup>

1. Powierzchnie pomieszczeń zgodnie z Polską Normą PN-ISO 9836:1997.
2. Podane wymiary nie uwzględniają wykończenia ścian (tynków).
3. Na etapie projektu wykonawczego i w czasie realizacji obiektu, mogą wystąpić korekty w powierzchni lokalu, wymiarów pomieszczeń i układzie ścian.
4. Niniejsza karta katalogowa przedstawia przykładową aranżację mieszkania.

Rysunek objęty prawami autorskimi firmy:  
 "Detan Spółka z ograniczoną odpowiedzialnością"



Projektant:  
 DETAN Sp. z o.o.  
 ul. Słowackiego 16  
 25-365 Kielce  
 tel. (+48)041 361 36 65