
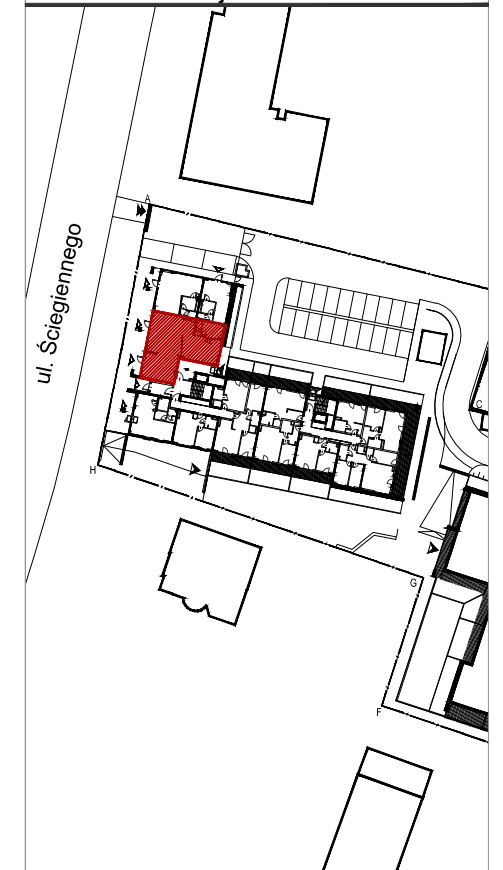


Parter  
 lokalizacja mieszkania

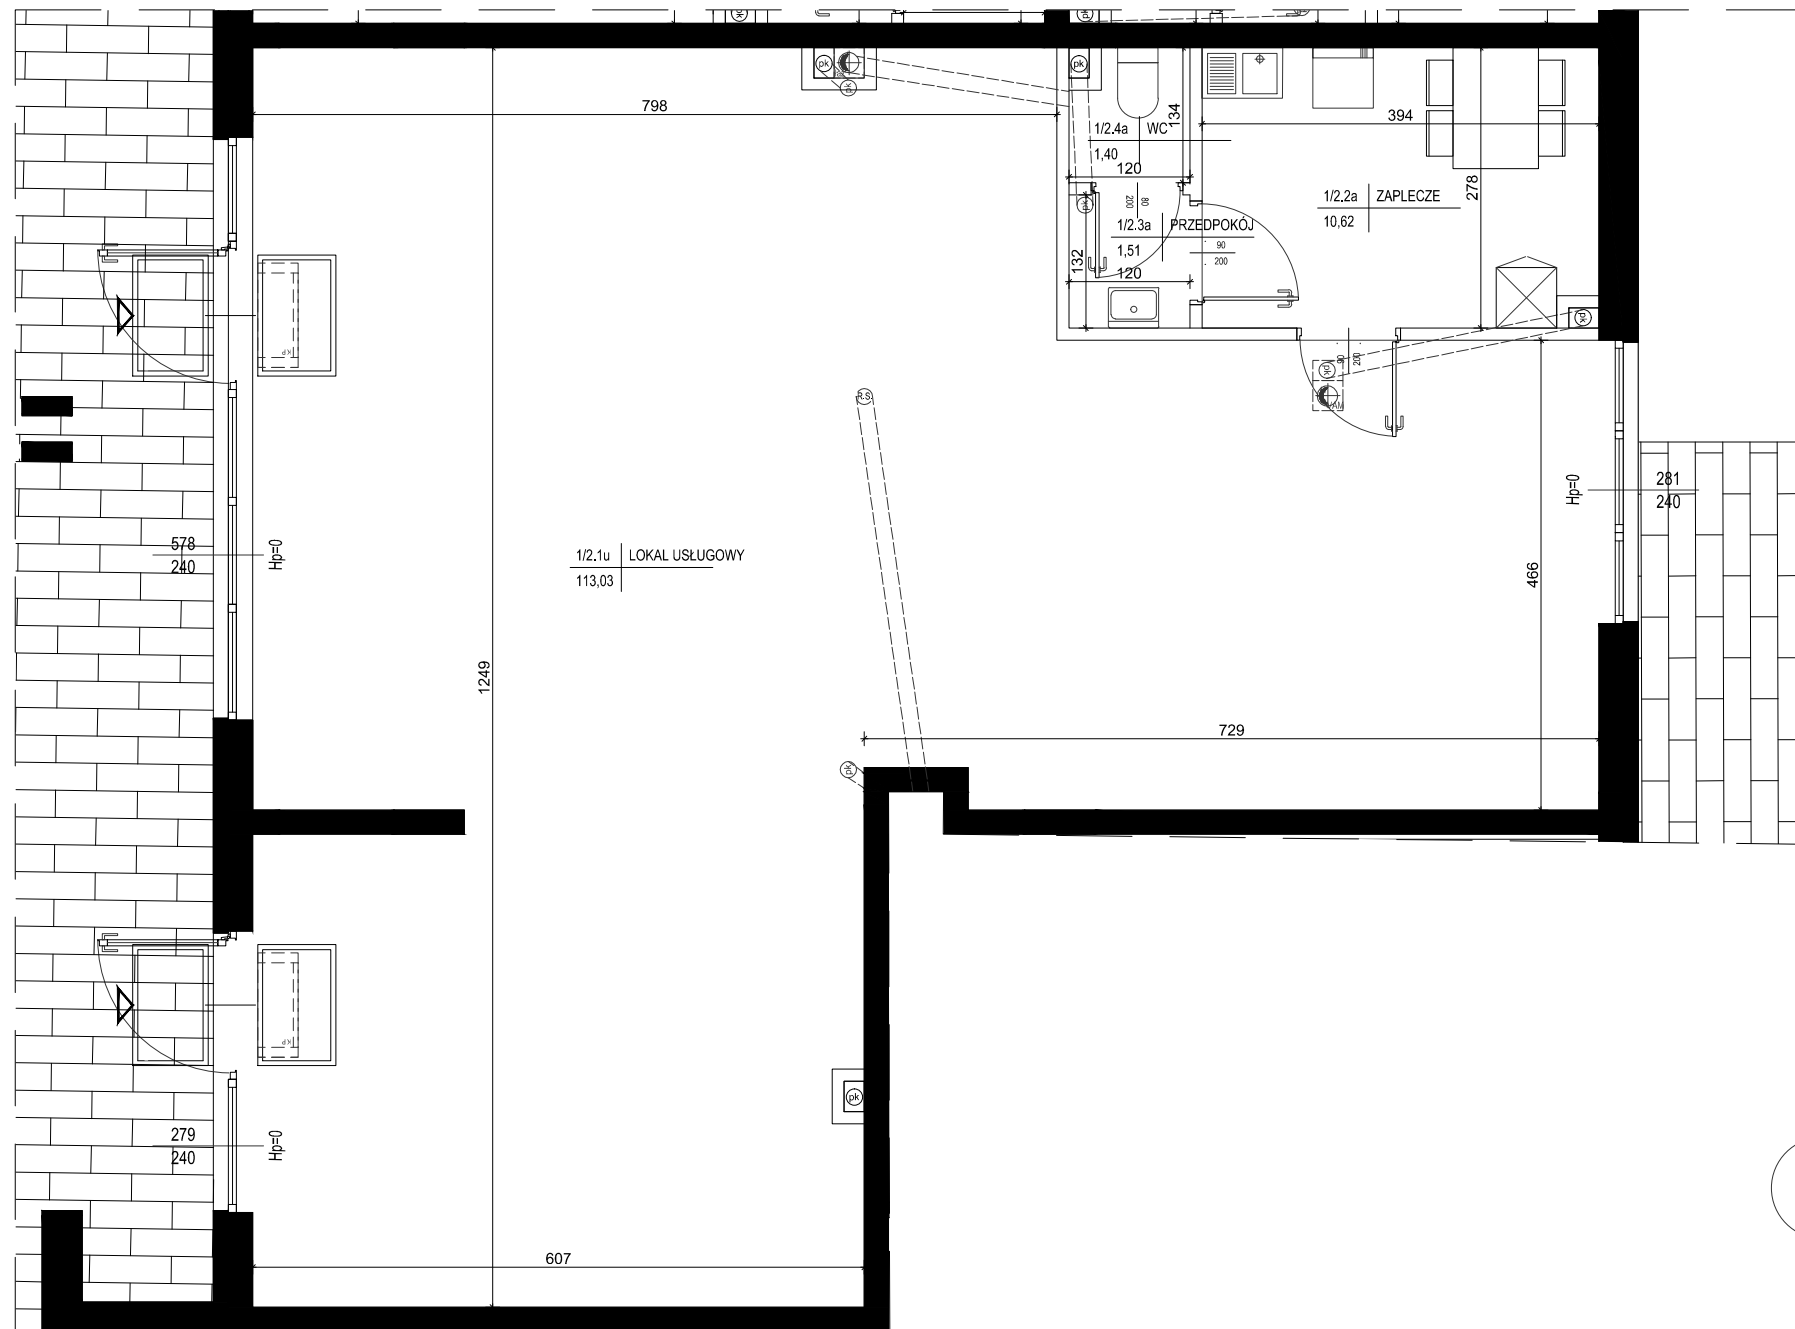

Lokal nr 1

1	Lokal usługowy	113,03m <sup>2</sup>
2	Zaplecze	10,62m <sup>2</sup>
3	Przedsiónek	1,51m <sup>2</sup>
4	Wc	1,40m <sup>2</sup>


**126,56m<sup>2</sup>**

1. Powierzchnie pomieszczeń zgodnie z Polską Normą PN-ISO 9836:1997.
2. Podane wymiary nie uwzględniają wykończenia ścian (tynków).
3. Na etapie projektu wykonawczego i w czasie realizacji obiektu, mogą wystąpić korekty w powierzchni lokalu, wymiarów pomieszczeń i układzie ścian.
4. Niniejsza karta katalogowa przedstawia przykładową aranżację mieszkania.

Rysunek objęty prawami autorskimi firmy:  
 "Detan Spółka z ograniczoną odpowiedzialnością"



Projektant:  
 DETAN Sp. z o.o.  
 ul. Słowackiego 16  
 25-365 Kielce  
 tel. (+48)041 361 36 65

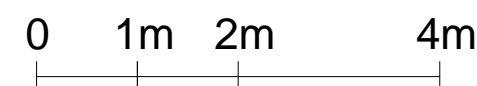

SKALA 1:75