



APARTAMENTY PRZY LESIE

BUDYNEK MIESZKALNY WIELORODZINNY
Z GARAŻEM PODZIEMNYM WIELOSTANOWISKOWYM
PRZY UL. KORKOWEJ 161 W DZIELNICZY WAWER W WARSZAWIE

MIESZKANIE NR: **67**

PIĘTRO 2

TYP MIESZKANIA:


4 POK.

POWIERZCHNIA:
WG PN-ISO 9836:1997



89,14m²

unimax
DEVELOPMENT

LAS REMBERTOWSKI

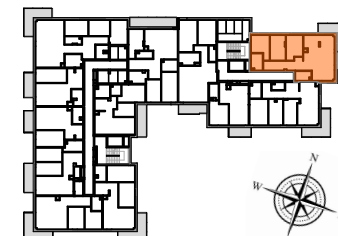

Dojazd do ul. Korkowej ↓

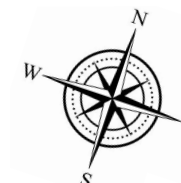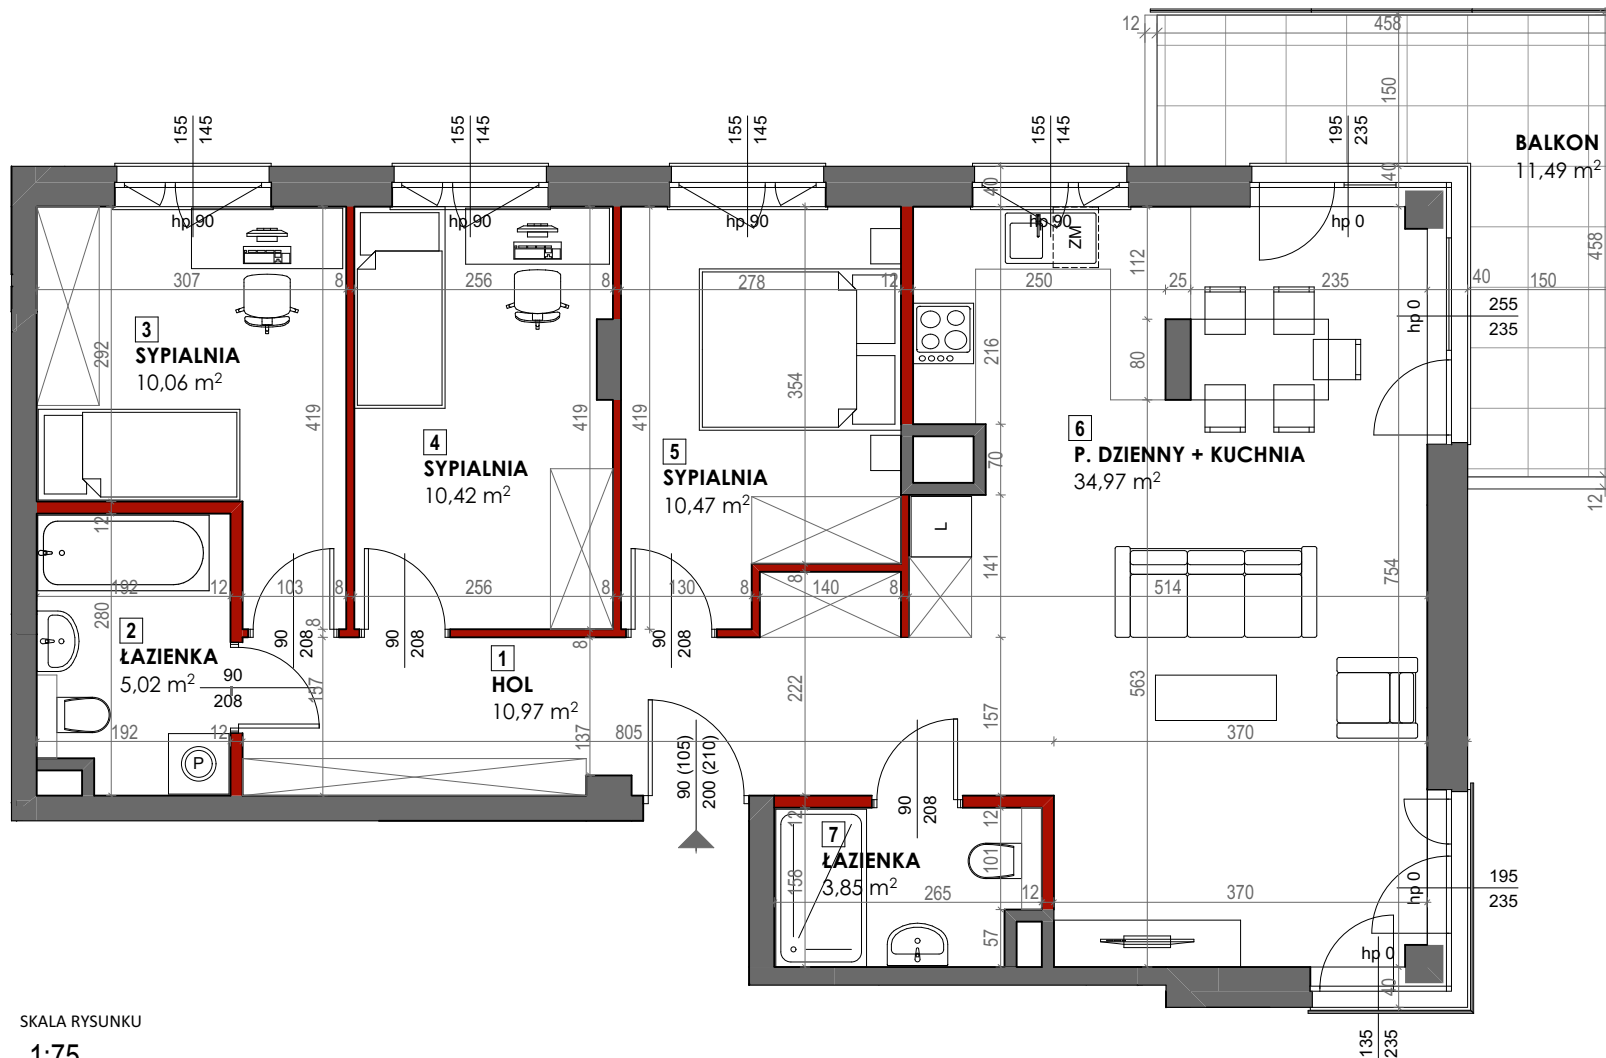

MIESZKANIE NR: **67**

1	HOL	10,97 m ²
2	ŁAZIENKA	5,02 m ²
3	SYPIALNIA	10,06 m ²
4	SYPIALNIA	10,42 m ²
5	SYPIALNIA	10,47 m ²
6	P. DZIENNY+KUCHNIA	34,97 m ²
7	ŁAZIENKA	3,85 m ²
	POW. ŚCIAN DZIAŁOWYCH NADAJĄCYCH SIĘ DO DEMONTAŻU	3,38 m ²
	ŁĄCZNIE	89,14 m²
	BALKON	11,49 m ²

UWAGI:

- Całkowita powierzchnia użytkowa mieszkania liczona jest po wewnętrznym obrysie ścian wyznaczających mieszkanie (nierozbieralnych) z uwzględnieniem warstw tynkowych wg normy PN-ISO9836:1997. Powierzchnia poszczególnych pomieszczeń jest liczona po obrysie ścian ją ograniczających z uwzględnieniem warstwy tynków. Podane wymiary pomieszczeń nie uwzględniają warstwy tynków i zostały zwymiarowane zgodnie z normą dotyczącą wymiarowania w budownictwie.
- Naruszenie elementów konstrukcji jest zabronione.
- Niniejsza karta katalogowa nie stanowi wiążącego opisu technicznego prezentowanego lokalu.
- Na etapie realizacji obiektu mogą wystąpić korekty w powierzchni lokalu, wymiarów pomieszczeń i układzie ścian.
- Niniejsza karta katalogowa przedstawia przykładową aranżację mieszkania.

Przedstawione plany nie stanowią oferty handlowej w rozumieniu Art. 66 par. 1 Kodeksu Cywilnego oraz innych przepisów prawnych.

BIURO SPRZEDAŻY:

tel. 22 45 25 395
ul. Okopowa 56, Warszawa
www.osiedleprzylesie.pl

JEDNOSTKA PROJEKTOWA:



01-909 WARSZAWA
UL. SOKRATESA 13C LOK 180
TEL. 608 098 661;
e-mail: m.szpotowicz@es-pro.com.pl;
www.es-pro.com.pl

SKALA RYSUNKU

1:75

