

2 Piętro
lokalizacja mieszkania



Mieszkanie nr 15

1	Hall	10,35m ²
2	Pokój	10,78m ²
3	Kuchnia	10,27m ²
4	Salon	20,55m ²
5	Sypialnia	10,20m ²
6	WC	1,39m ²
7	Łazienka	3,57m ²


	Loggia	12,09m ²
--	--------	---------------------

1.Powierzchnie pomieszczeń zgodnie z Polską Normą PN-ISO 9836:1997.
2.Podane wymiary nie uwzględniają wykończenia ścian(tynków).
3.Na etapie projektu wykonawczego i w czasie realizacji obiektu, mogą wystąpić korekty w powierzchni lokalu, wymiarów pomieszczeń i układzie ścian.
4.Niniejsza karta katalogowa przedstawia przykładową aranżację mieszkania.

Rysunek objęty prawami autorskimi firmy:
"Detan Spółka z ograniczoną odpowiedzialnością"



Projektant:
DETAN Sp. z o.o.
ul. Słowackiego 16
25-365 Kielce
tel. (+48)041 361 36 65

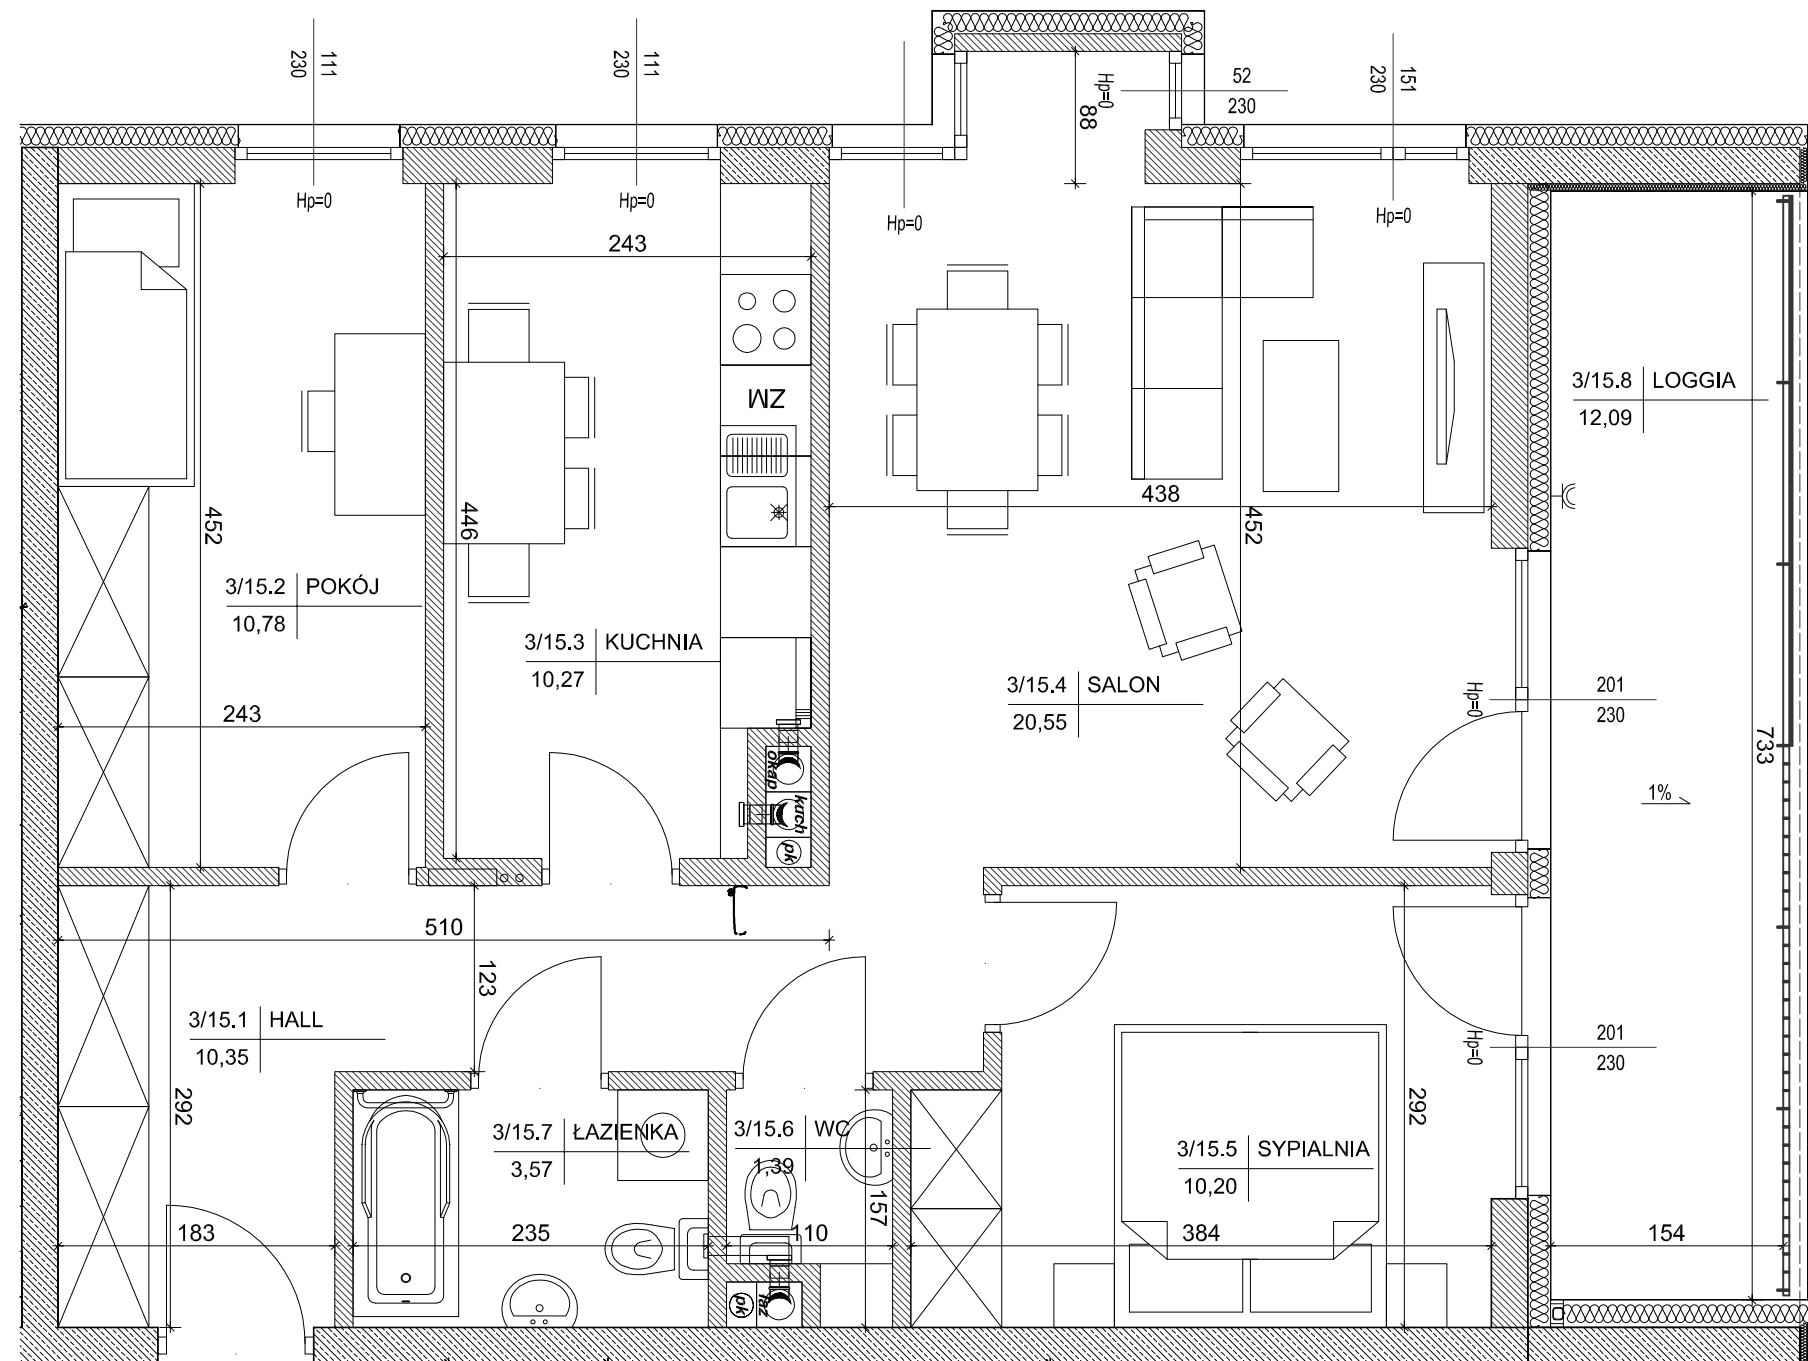

0 1m 2m 4m
SKALA 1:50