


3 Piętro
lokalizacja mieszkania

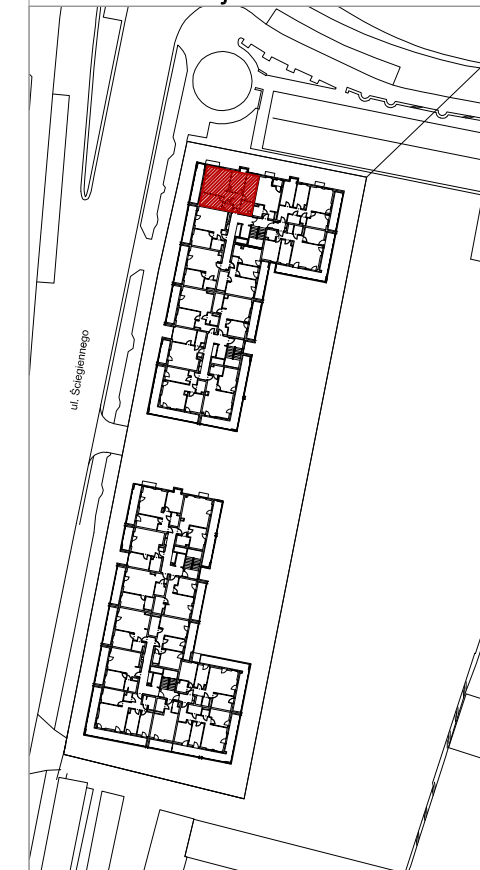

Mieszkanie nr 20

1	Hall	8,50m ²
2	WC	2,05m ²
3	Pokój	9,98m ²
4	Salon+Aneks	23,41m ²
5	Sypialnia	10,87m ²
6	Pokój	11,02m ²
7	Łazienka	4,70m ²



	70,53m²
Balkon	12,45m ²

1.Powierzchnie pomieszczeń zgodne z Polską Normą PN-ISO 9836:1997.
2.Podane wymiary nie uwzględniają wykończenia ścian(tynków).
3.Na etapie projektu wykonawczego i w czasie realizacji obiektu, mogą wystąpić korekty w powierzchni lokalu, wymiarów pomieszczeń i układzie ścian.
4.Niniejsza karta katalogowa przedstawia przykładową aranżację mieszkania.

Rysunek objęty prawami autorskimi firmy:
"Detan Spółka z ograniczoną odpowiedzialnością"



Projektant:
DETAN Sp. z o.o.
ul. Słowackiego 16
25-365 Kielce
tel. (+48)041 361 36 65

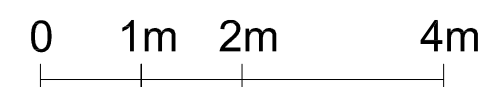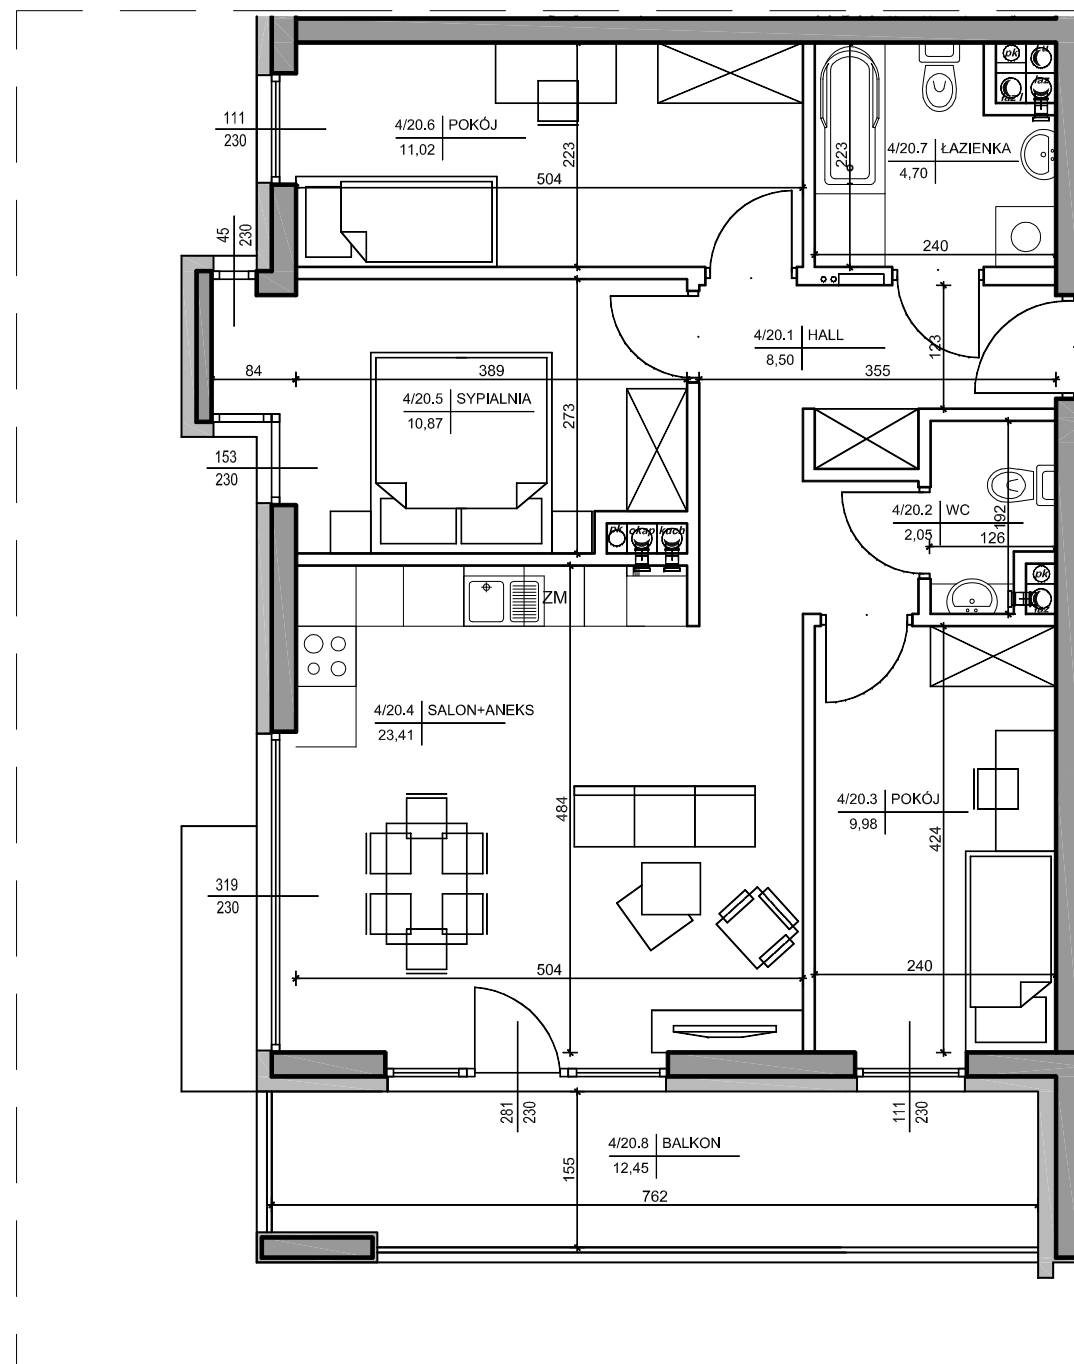

SKALA 1:75