

3 Piętro
lokalizacja mieszkania



Mieszkanie nr 23

1	Hall	5,95m ²
2	Garderoba	1,59m ²
3	WC	2,46m ²
4	Pokój	10,63m ²
5	Salon+Aneks	24,92m ²
6	Pokój	9,16m ²
7	Sypialnia	11,81m ²
8	Łazienka	3,16m ²


		69,68m ²
Balkon		28,93m ²

- 1.Powierzchnie pomieszczeń zgodne z Polską Normą PN-ISO 9836:1997.
- 2.Podane wymiary nie uwzględniają wykończenia ścian(tynków).
- 3.Na etapie projektu wykonawczego i w czasie realizacji obiektu, mogą wystąpić korekty w powierzchni lokalu, wymiarów pomieszczeń i układzie ścian.
- 4.Niniejsza karta katalogowa przedstawia przykładową aranżację mieszkania.

Rysunek objęty prawami autorskimi firmy:
"Detan Spółka z ograniczoną odpowiedzialnością"



Projektant:
DETAN Sp. z o.o.
ul. Słowackiego 16
25-365 Kielce
tel. (+48)041 361 36 65

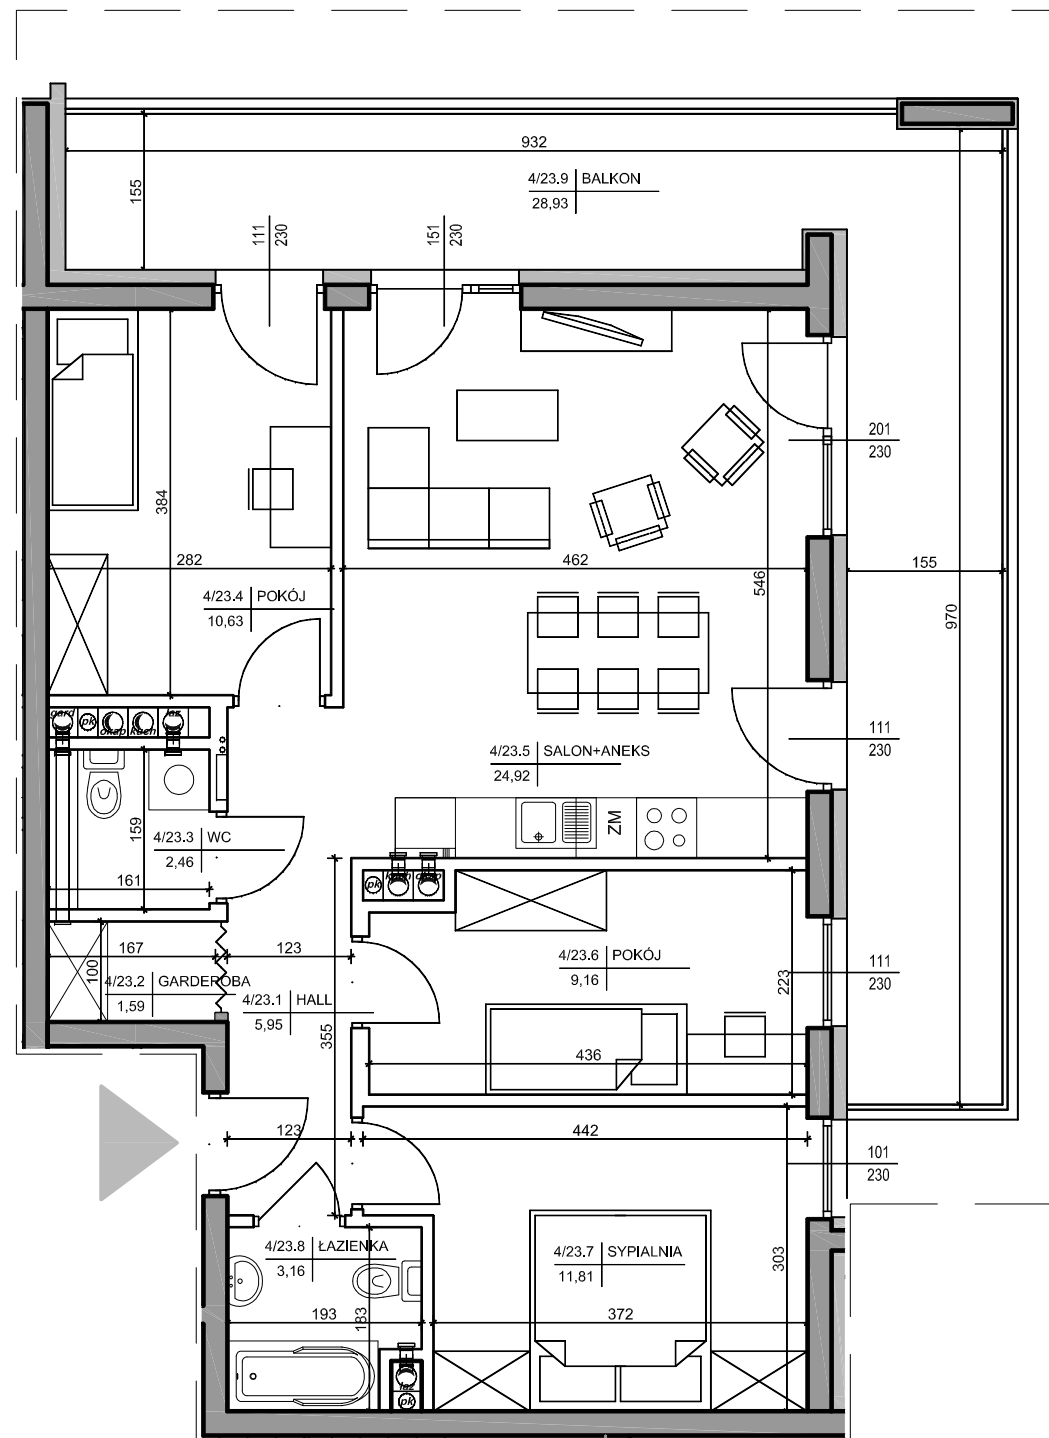

0 1m 2m 4m

SKALA 1:75