




3 Piętro
lokalizacja mieszkania

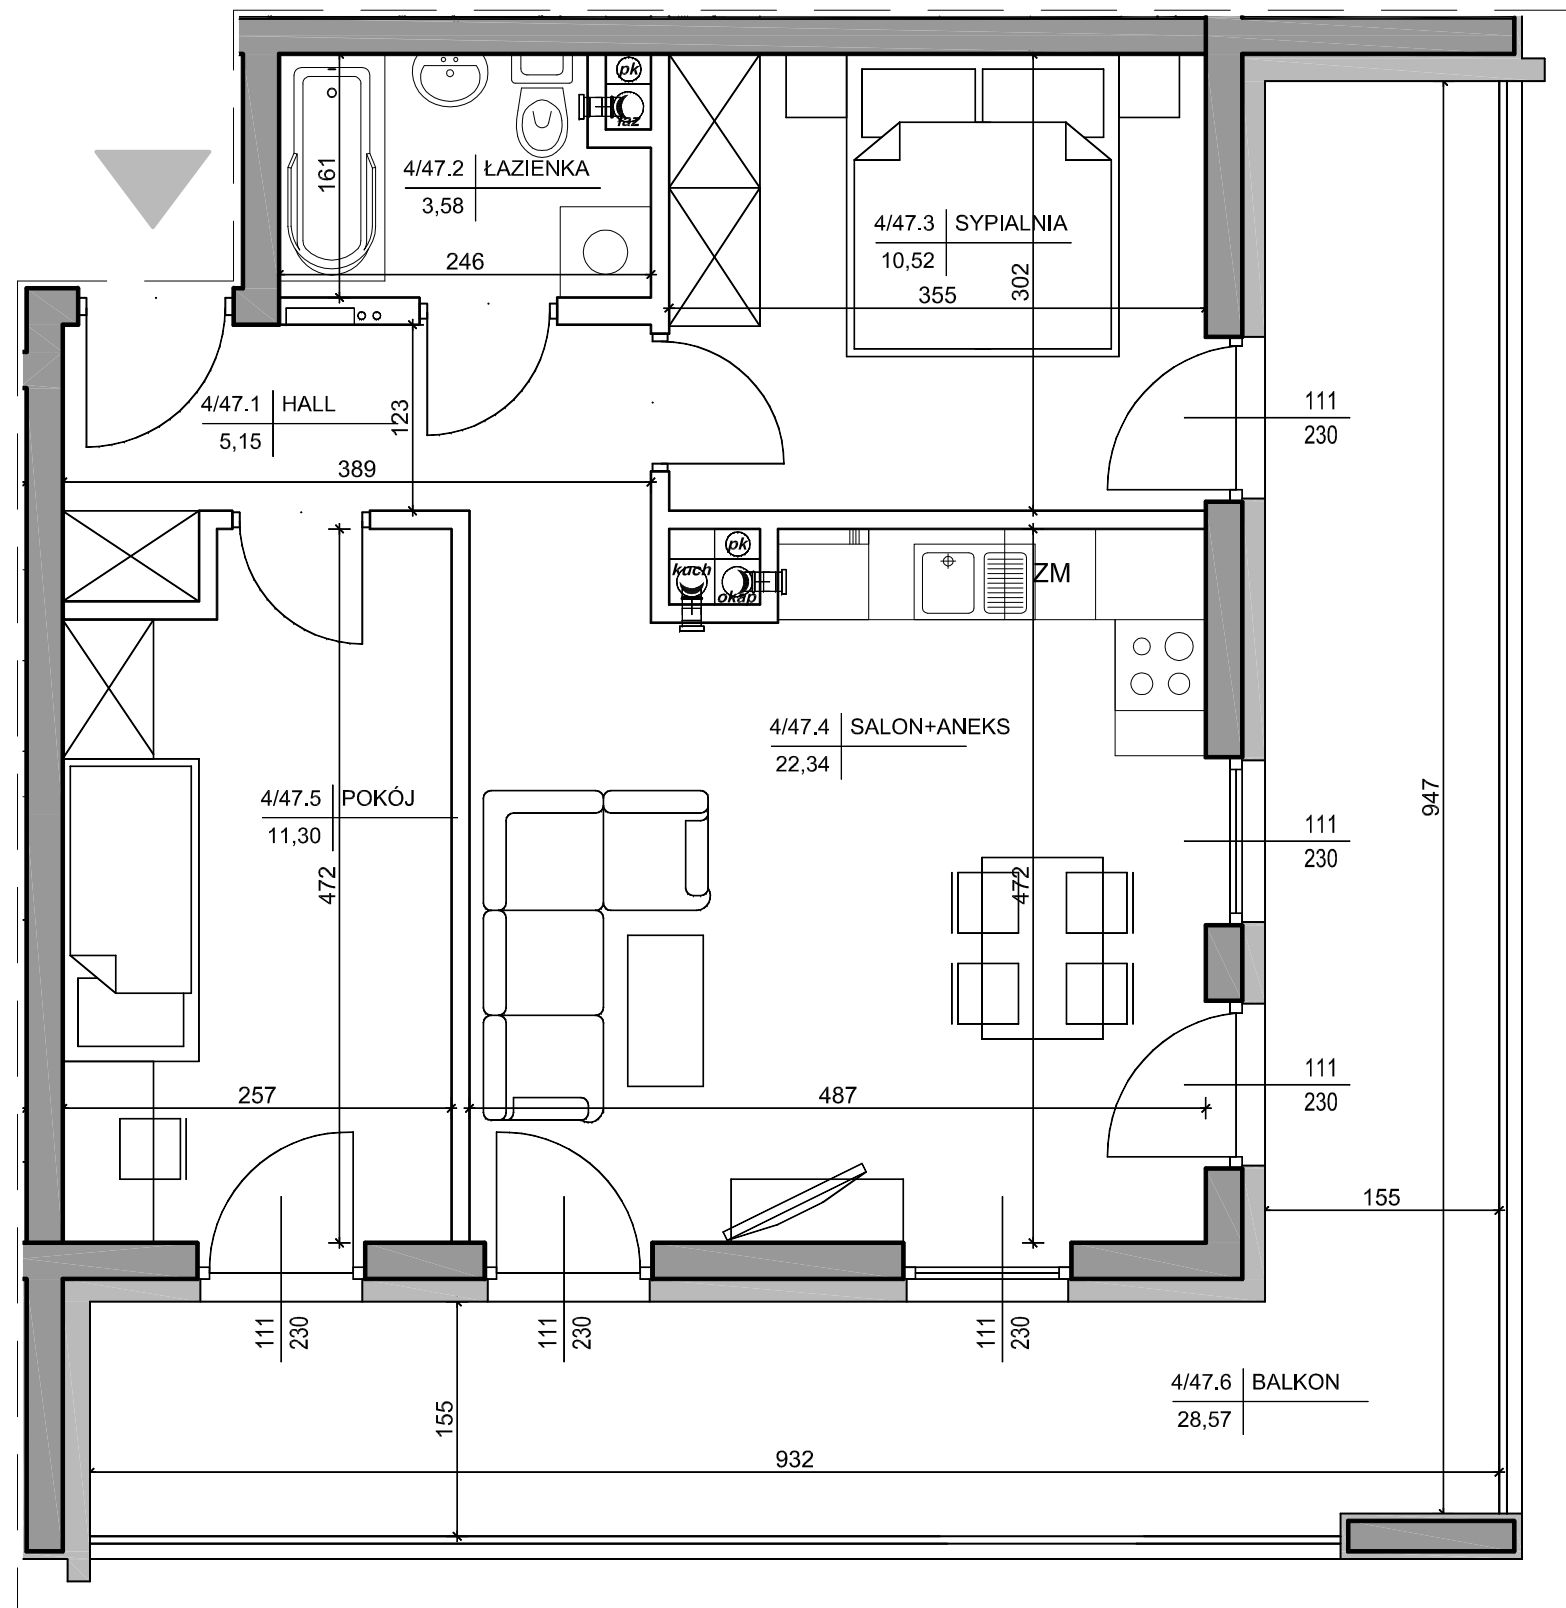

Mieszkanie nr 47

1	Hall	5,15m ²
2	Łazienka	3,58m ²
3	Sypialnia	10,52m ²
4	Salon+Aneks	22,34m ²
5	Pokój	11,30m ²

	52,89m²
Balkon	28,57m ²

1.Powierzchnie pomieszczeń zgodne z Polską Normą PN-ISO 9836:1997.
2.Podane wymiary nie uwzględniają wykończenia ścian(tynków).
3.Na etapie projektu wykonawczego i w czasie realizacji obiektu, mogą wystąpić korekty w powierzchni lokalu, wymiarów pomieszczeń i układzie ścian.
4.Niniejsza karta katalogowa przedstawia przykładową aranżację mieszkania.

Rysunek objęty prawami autorskimi firmy:
"Detan Spółka z ograniczoną odpowiedzialnością"



Projektant:
DETAN Sp. z o.o.
ul. Słowackiego 16
25-365 Kielce
tel. (+48)041 361 36 65

0 1m 2m 4m
SKALA 1:50