



OSIEDLE
LEGIONÓW

OSIEDLE LEGIONÓW I etap

Budynki mieszkalne wielorodzinne
z usługami w parterze

Kielce, ul. Ściegiennego

Budynek A

Mieszkanie nr 52

4 PIĘTRO

3pok.

52,89m²

pow. wg PN-ISO 9836



4 Piętro

lokalizacja mieszkania



Mieszkanie nr 52

1	Hall	5,15m ²
2	Łazienka	3,58m ²
3	Sypialnia	10,52m ²
4	Salon+Aneks	22,34m ²
5	Pokój	11,30m ²

52,89m²

Balkon17,83m²+8,83m²

1.Powierzchnie pomieszczeń zgodne z Polską Normą PN-ISO 9836:1997.

2.Podane wymiary nie uwzględniają wykończenia ścian(tynków).


3.Na etapie projektu wykonawczego i w czasie realizacji obiektu, mogą wystąpić korekty w powierzchni lokalu, wymiarów pomieszczeń i układzie ścian.

4.Niniejsza karta katalogowa przedstawia przykładową aranżację mieszkania.

Rysunek objęty prawami autorskimi firmy:
"Detan Spółka z ograniczoną odpowiedzialnością"



Projektant:
DETAN Sp. z o.o
ul. Słowackiego 16
25-365 Kielce
tel. (+48)041 361 36 65

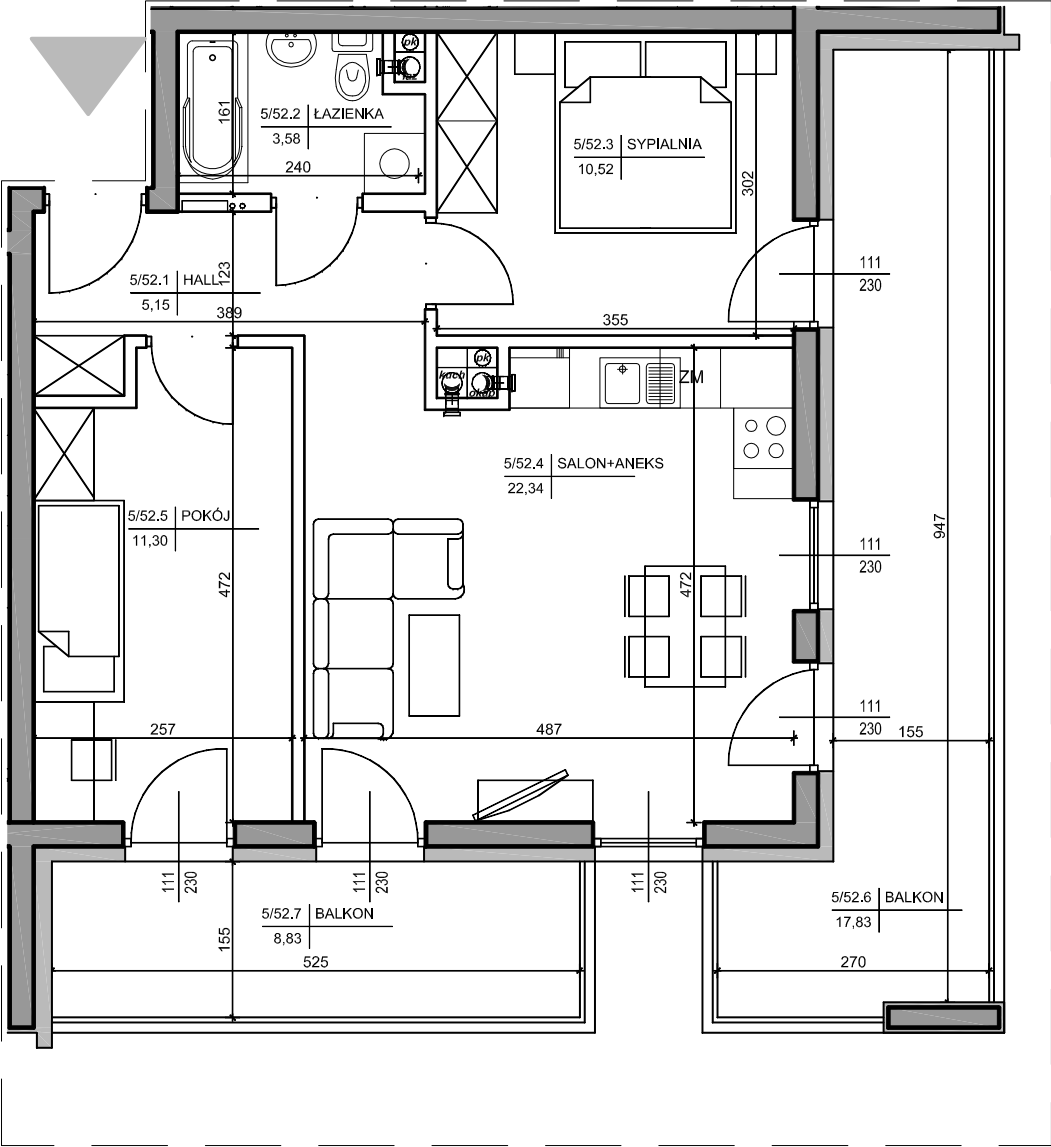

01m2m4m

SKALA 1:50