



OSIEDLE
LEGIONÓW

OSIEDLE LEGIONÓW I etap

Budynki mieszkalne wielorodzinne
z usługami w parterze

Kielce, ul. Ściegiennego

Budynek A

Mieszkanie nr 51

4 PIĘTRO

2pok.

47,03m²

pow. wg PN-ISO 9836



4 Piętro

lokalizacja mieszkania



Mieszkanie nr 51

1	Hall	4,93m ²
2	Łazienka	4,02m ²
3	Sypialnia	13,48m ²
4	Salon+Aneks	24,60m ²

Balkon

47,03m²

32,11m²

1.Powierzchnie pomieszczeń zgodne z Polską Normą PN-ISO 9836:1997.

2.Podane wymiary nie uwzględniają wykończenia ścian(tynków).

3.Na etapie projektu wykonawczego i w czasie realizacji obiektu, mogą wystąpić korekty w powierzchni lokalu, wymiarów pomieszczeń i układzie ścian.

4.Niniejsza karta katalogowa przedstawia przykładową aranżację mieszkania.

Rysunek objęty prawami autorskimi firmy:

"Detan Spółka z ograniczoną odpowiedzialnością"




Projektant:

DETAN Sp. z o.o

ul. Słowackiego 16

25-365 Kielce

tel. (+48)041 361 36 65

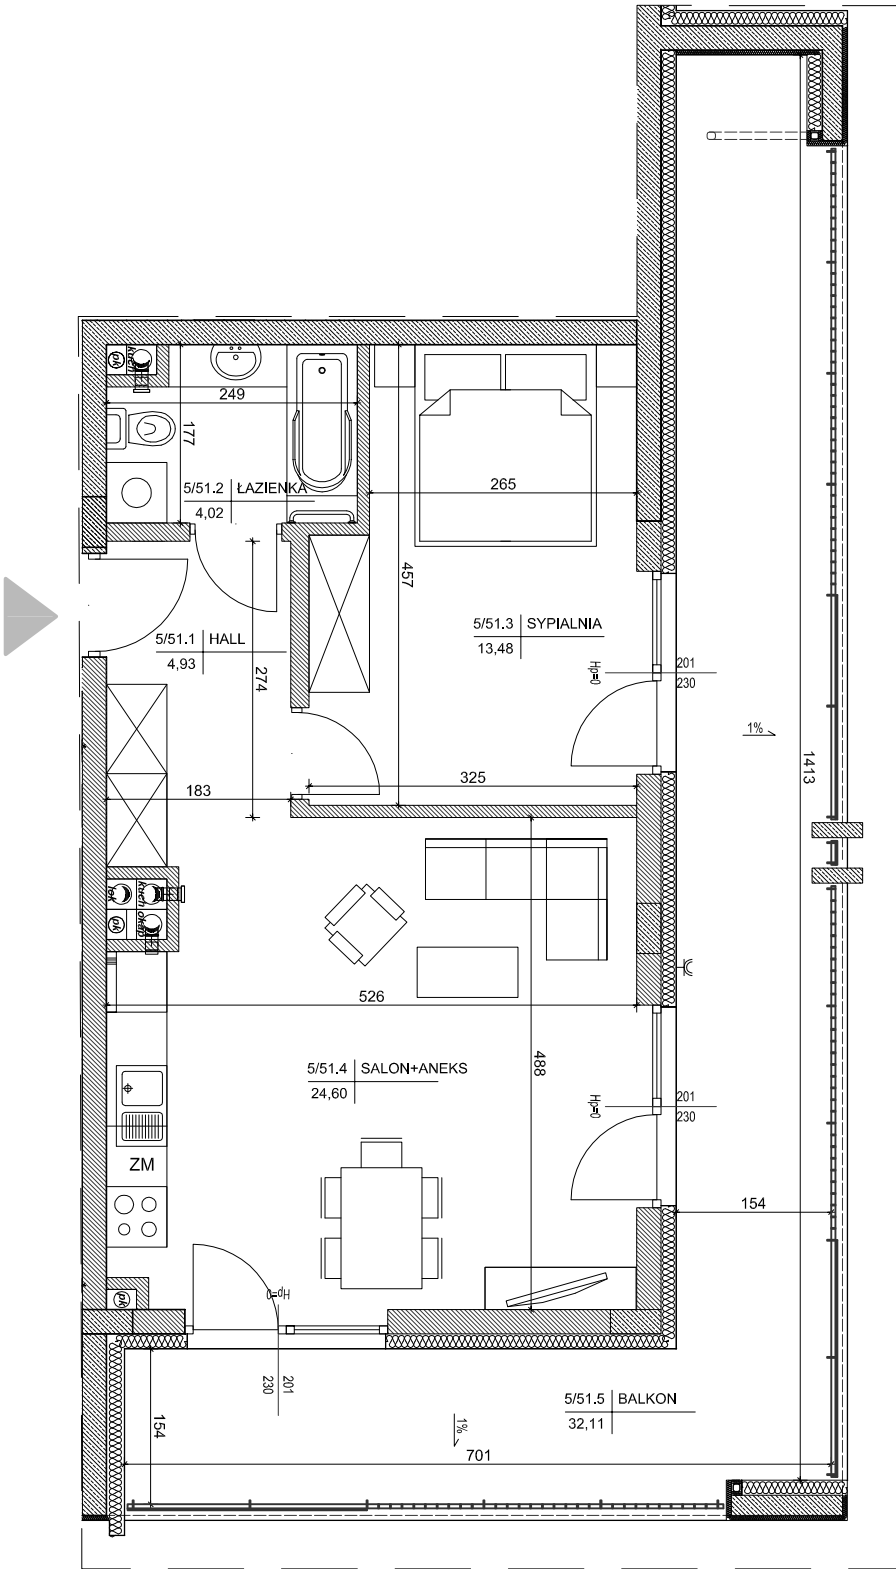

01m20m4m

SKALA 1:75