



OSIEDLE LEGIONÓW I etap
Budynki mieszkalne wielorodzinne
z usługami w parterze
Kielce, ul. Ściegiennego


Budynek A
Mieszkanie nr 58
5 PIĘTRO

4pok.

92,73m²
pow. wg PN-ISO 9836



5 Piętro
lokalizacja mieszkania

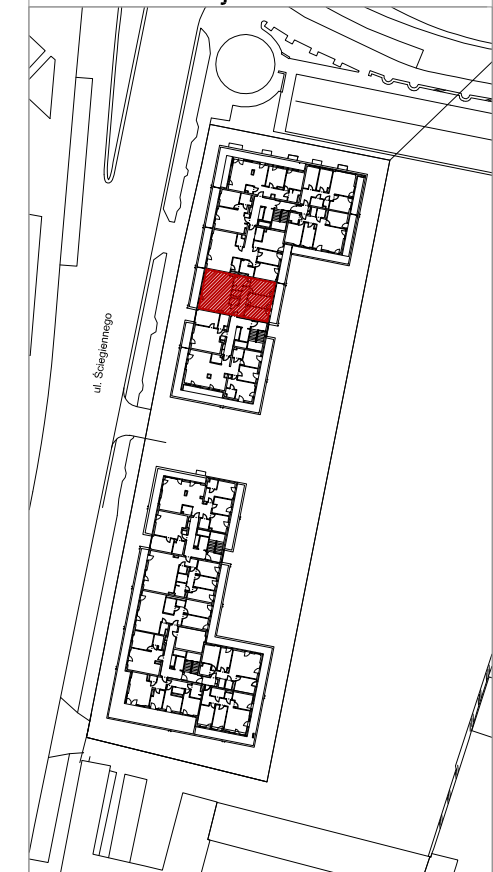

Mieszkanie nr 58

1	Hall	11,74m ²
2	Salon+Aneks	38,85m ²
3	WC	11,83m ²
4	Garderoba	1,74m ²
5	Łazienka	5,97m ²
6	Sypialnia	12,22m ²
7	Pokój	10,19m ²
8	Pokój	10,19m ²

92,73m²


Taras 11,15m²+11,15m²

- 1.Powierzchnie pomieszczeń zgodne z Polską Normą PN-ISO 9836:1997.
- 2.Podane wymiary nie uwzględniają wykończenia ścian(tynków).
- 3.Na etapie projektu wykonawczego i w czasie realizacji obiektu, mogą wystąpić korekty w powierzchni lokalu, wymiarów pomieszczeń i układzie ścian.
- 4.Niniejsza karta katalogowa przedstawia przykładową aranżację mieszkania.

Rysunek objęty prawami autorskimi firmy:
"Detan Spółka z ograniczoną odpowiedzialnością"



Projektant:
DETAN Sp. z o.o
ul. Słowackiego 16
25-365 Kielce
tel. (+48)041 361 36 65

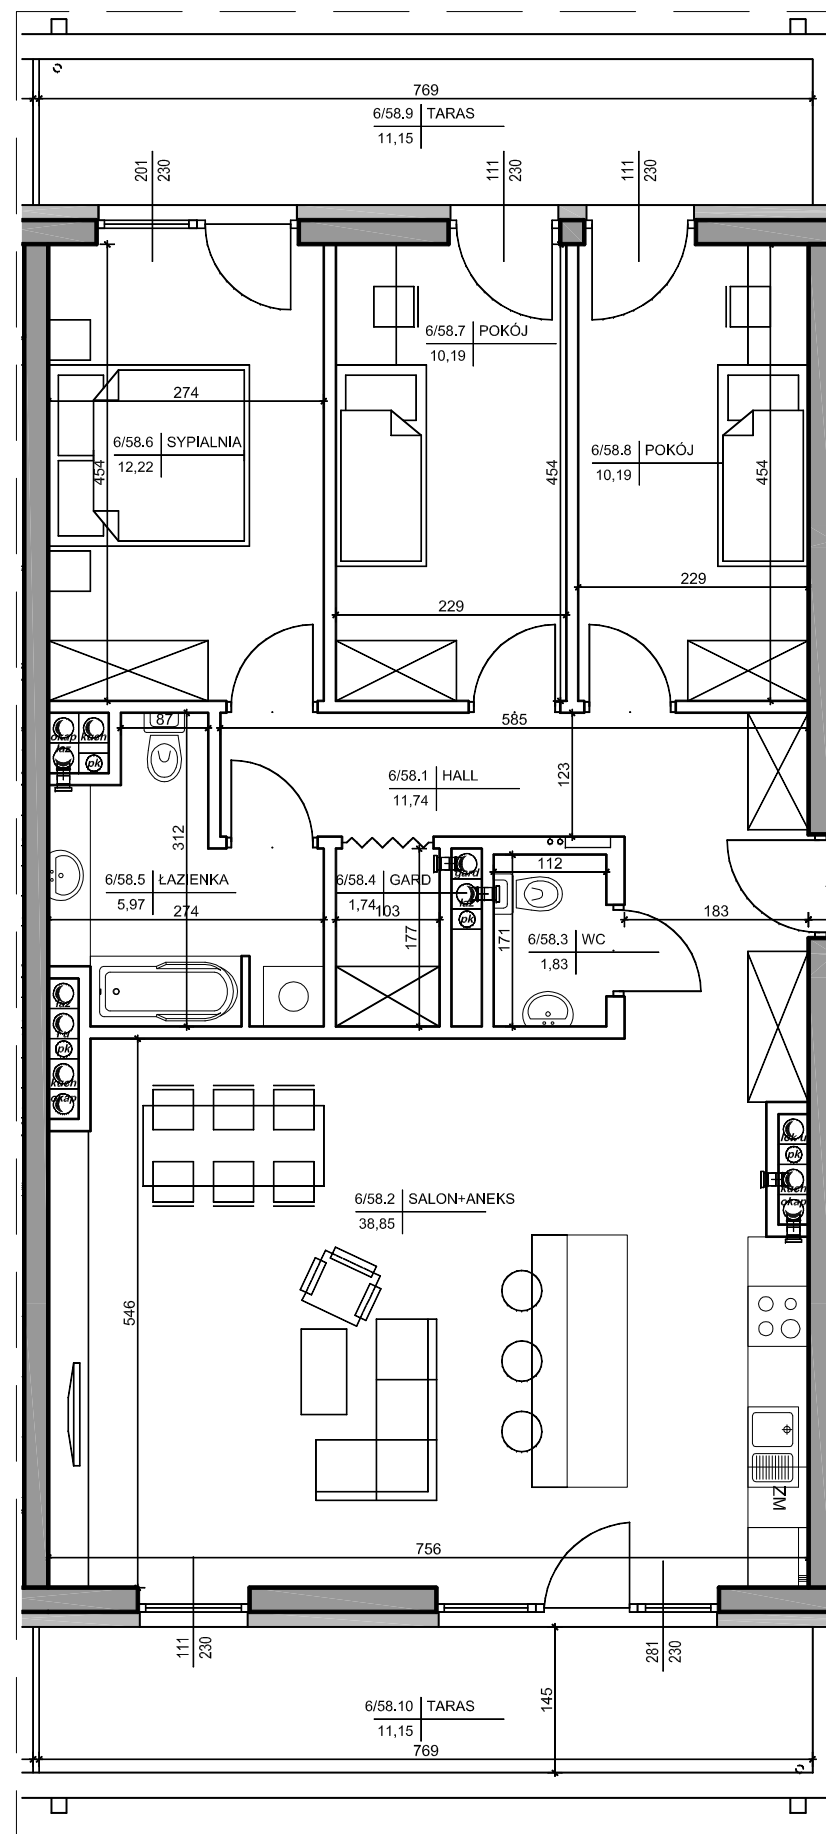

0 1m 2m 4m SKALA 1:75