




OSIEDLE LEGIONÓW I etap
Budynek mieszkalny wielorodzinny z
usługami w parterze (A) oraz budynek
mieszkalny wielorodzinny (B)
Kielce, ul. Ściegiennego

Budynek A
Lokal nr 1
PARTER

105,14m²
pow. wg PN-ISO 9836



Parter
lokalizacja lokalu

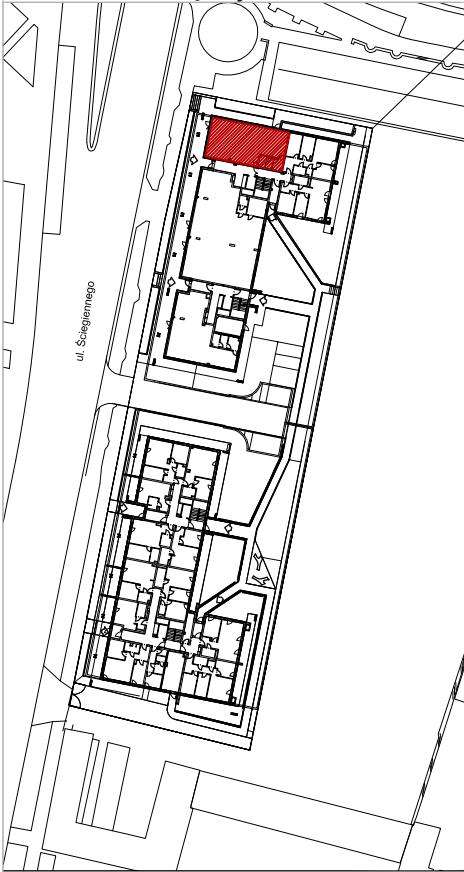

Lokal nr 1



1a Powierzchnia sprzedaży	63,43m ²
2a Zaplecze	4,88m ²
3a Przedsionek	2,33m ²
4a WC	2,21m ²
1b Zaplecze magazynowe	23,37m ²
2b Pom. gospodarcze	3,82m ²
3b Przedsionek	2,49m ²
4b WC	2,61m ²
105,14m ²	

1.Powierzchnie pomieszczeń zgodne z Polską Normą PN-ISO 9836:1997.
2.Podane wymiary nie uwzględniają wykończenia ścian(tynków).
3.Na etapie projektu wykonawczego i w czasie realizacji obiektu, mogą wystąpić korekty w powierzchni lokalu, wymiarów pomieszczeń i układzie ścian.
4.Niniejsza karta katalogowa przedstawia przykładową aranżację lokalu.
5. Konieczność dodatkowego miejsca postojowego

Rysunek objęty prawami autorskimi firmy:
"Detan Spółka z ograniczoną odpowiedzialnością"



Projektant:
DETAN Sp. z o.o
ul. Słowackiego 16
25-365 Kielce
tel. (+48)041 361 36 65

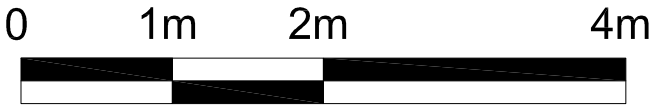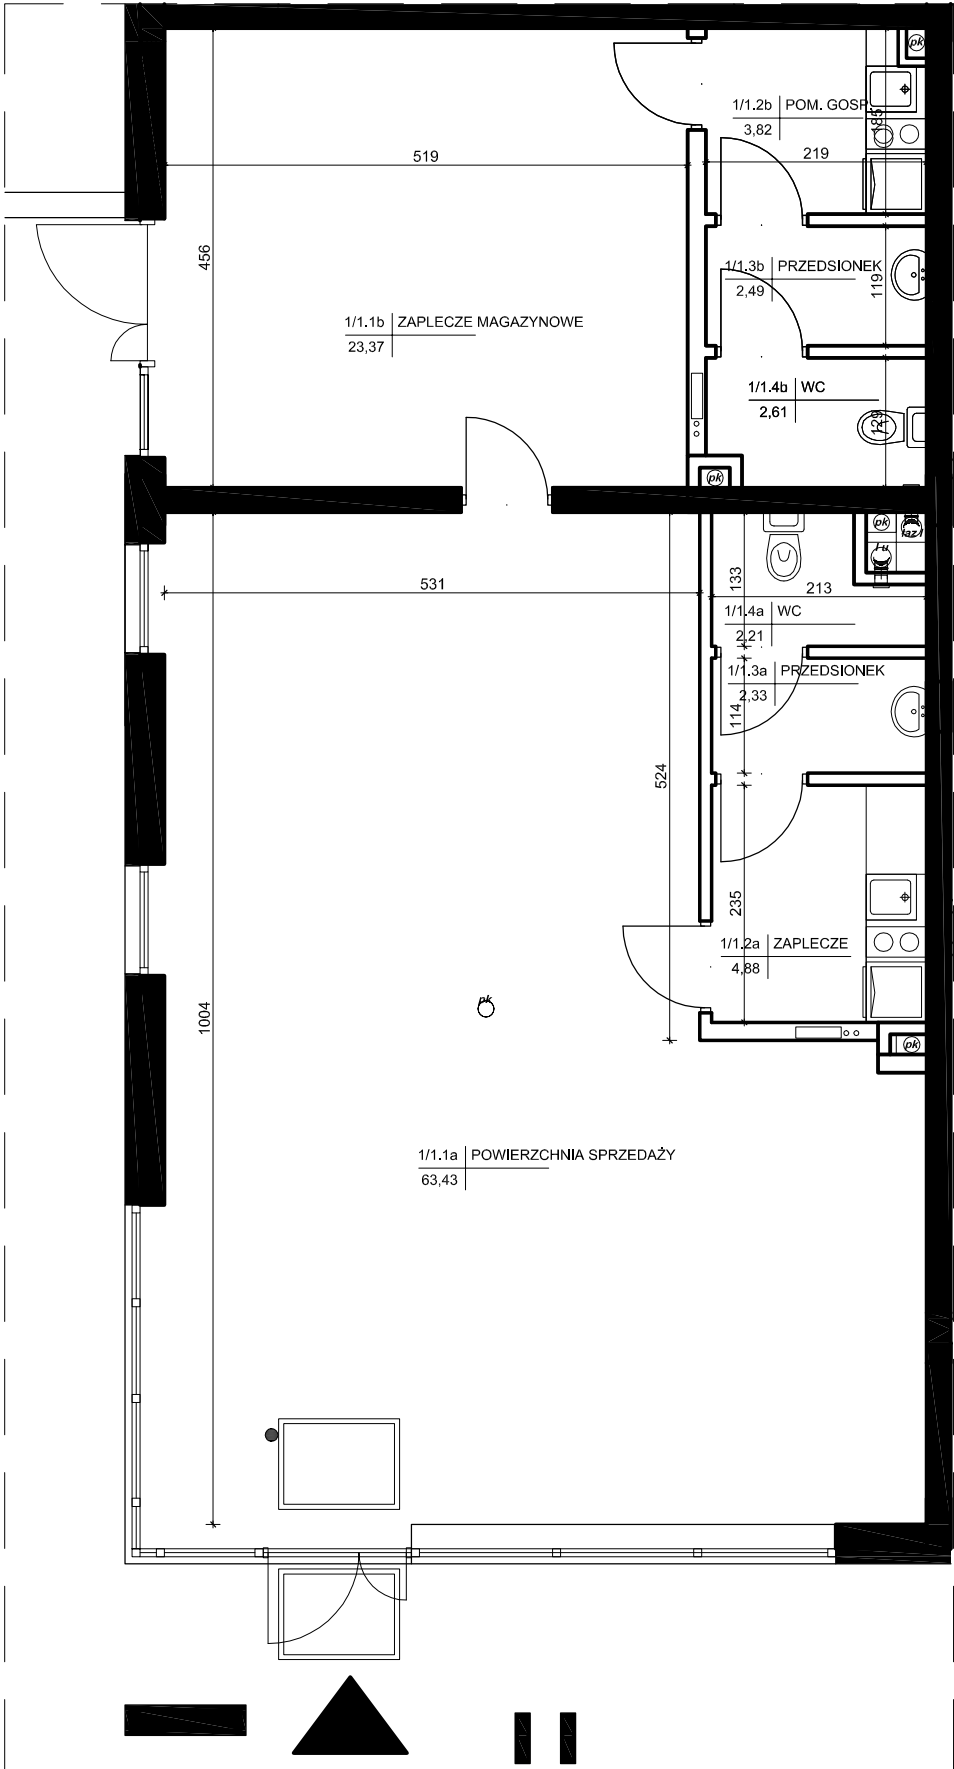

SKALA 1:50