



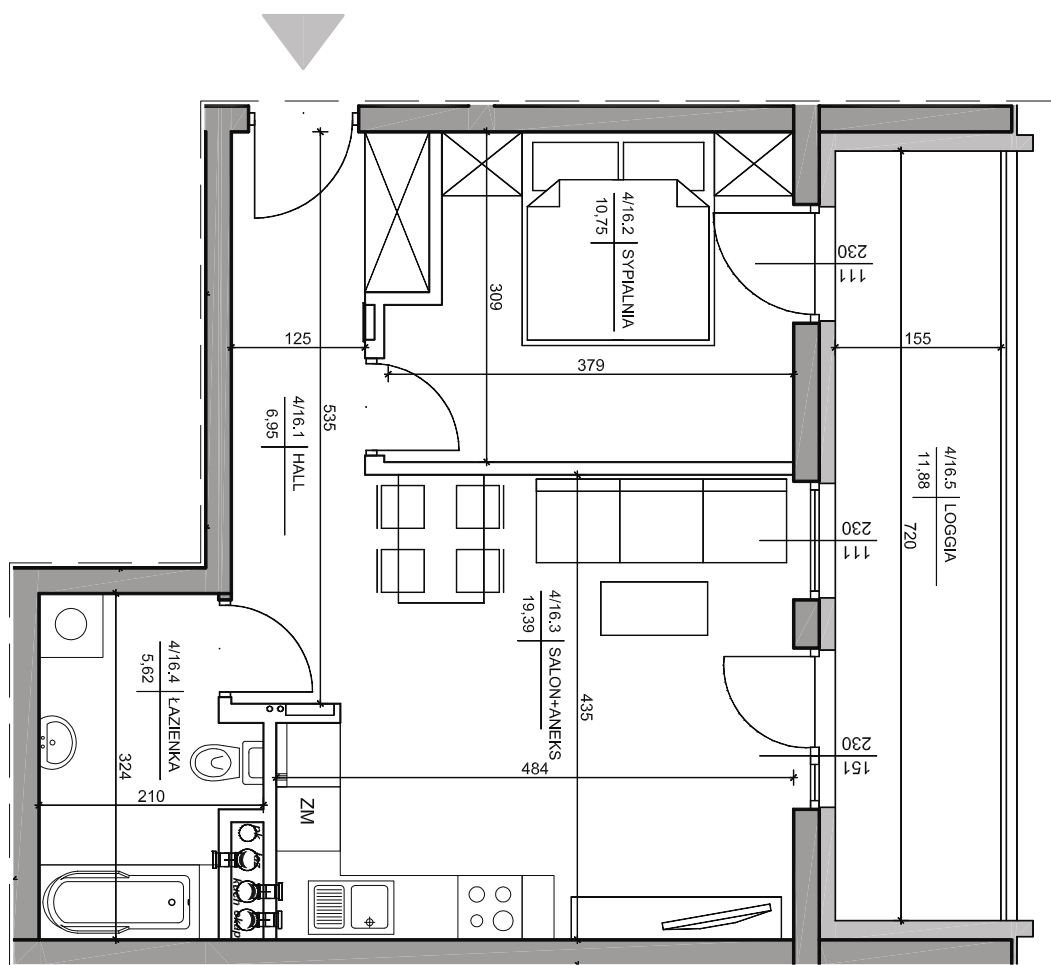

3 Piętro
lokalizacja mieszkania

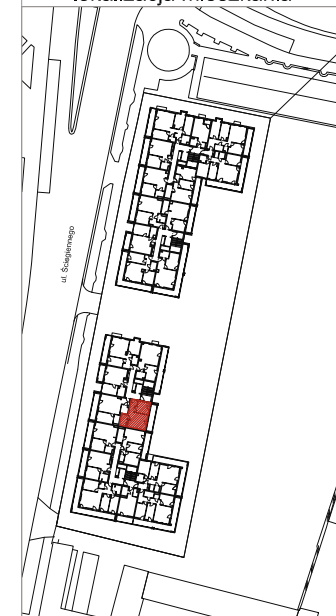

Mieszkanie nr 16

1	Hall	6,95m ²
2	Sypialnia	10,75m ²
3	Salon+Aneks	19,39m ²
4	Łazienka	5,62m ²

Loggia	42,71m²
	11,88m ²

1.Powierzchnie pomieszczeń zgodne z Polską Normą PN-ISO 9836:1997
2.Podane wymiary nie uwzględniają wykończenia ścian(tynków).
3.Na etapie projektu wykonawczego i w czasie realizacji obiektu, mogą wystąpić korekty w powierzchni lokalu, wymiarów pomieszczeń i układzie ścian.
4.Niniejsza karta katalogowa przedstawia przykładową aranżację mieszkania.

Rysunek objęty prawami autorskimi firmy:
"Detan Spółka z ograniczoną odpowiedzialnością"



Projektant:
DETAN Sp. z o.o.
ul. Słowackiego 16
25-365 Kielce
tel. (+48)041 361 36 65



SKALA 1:50