


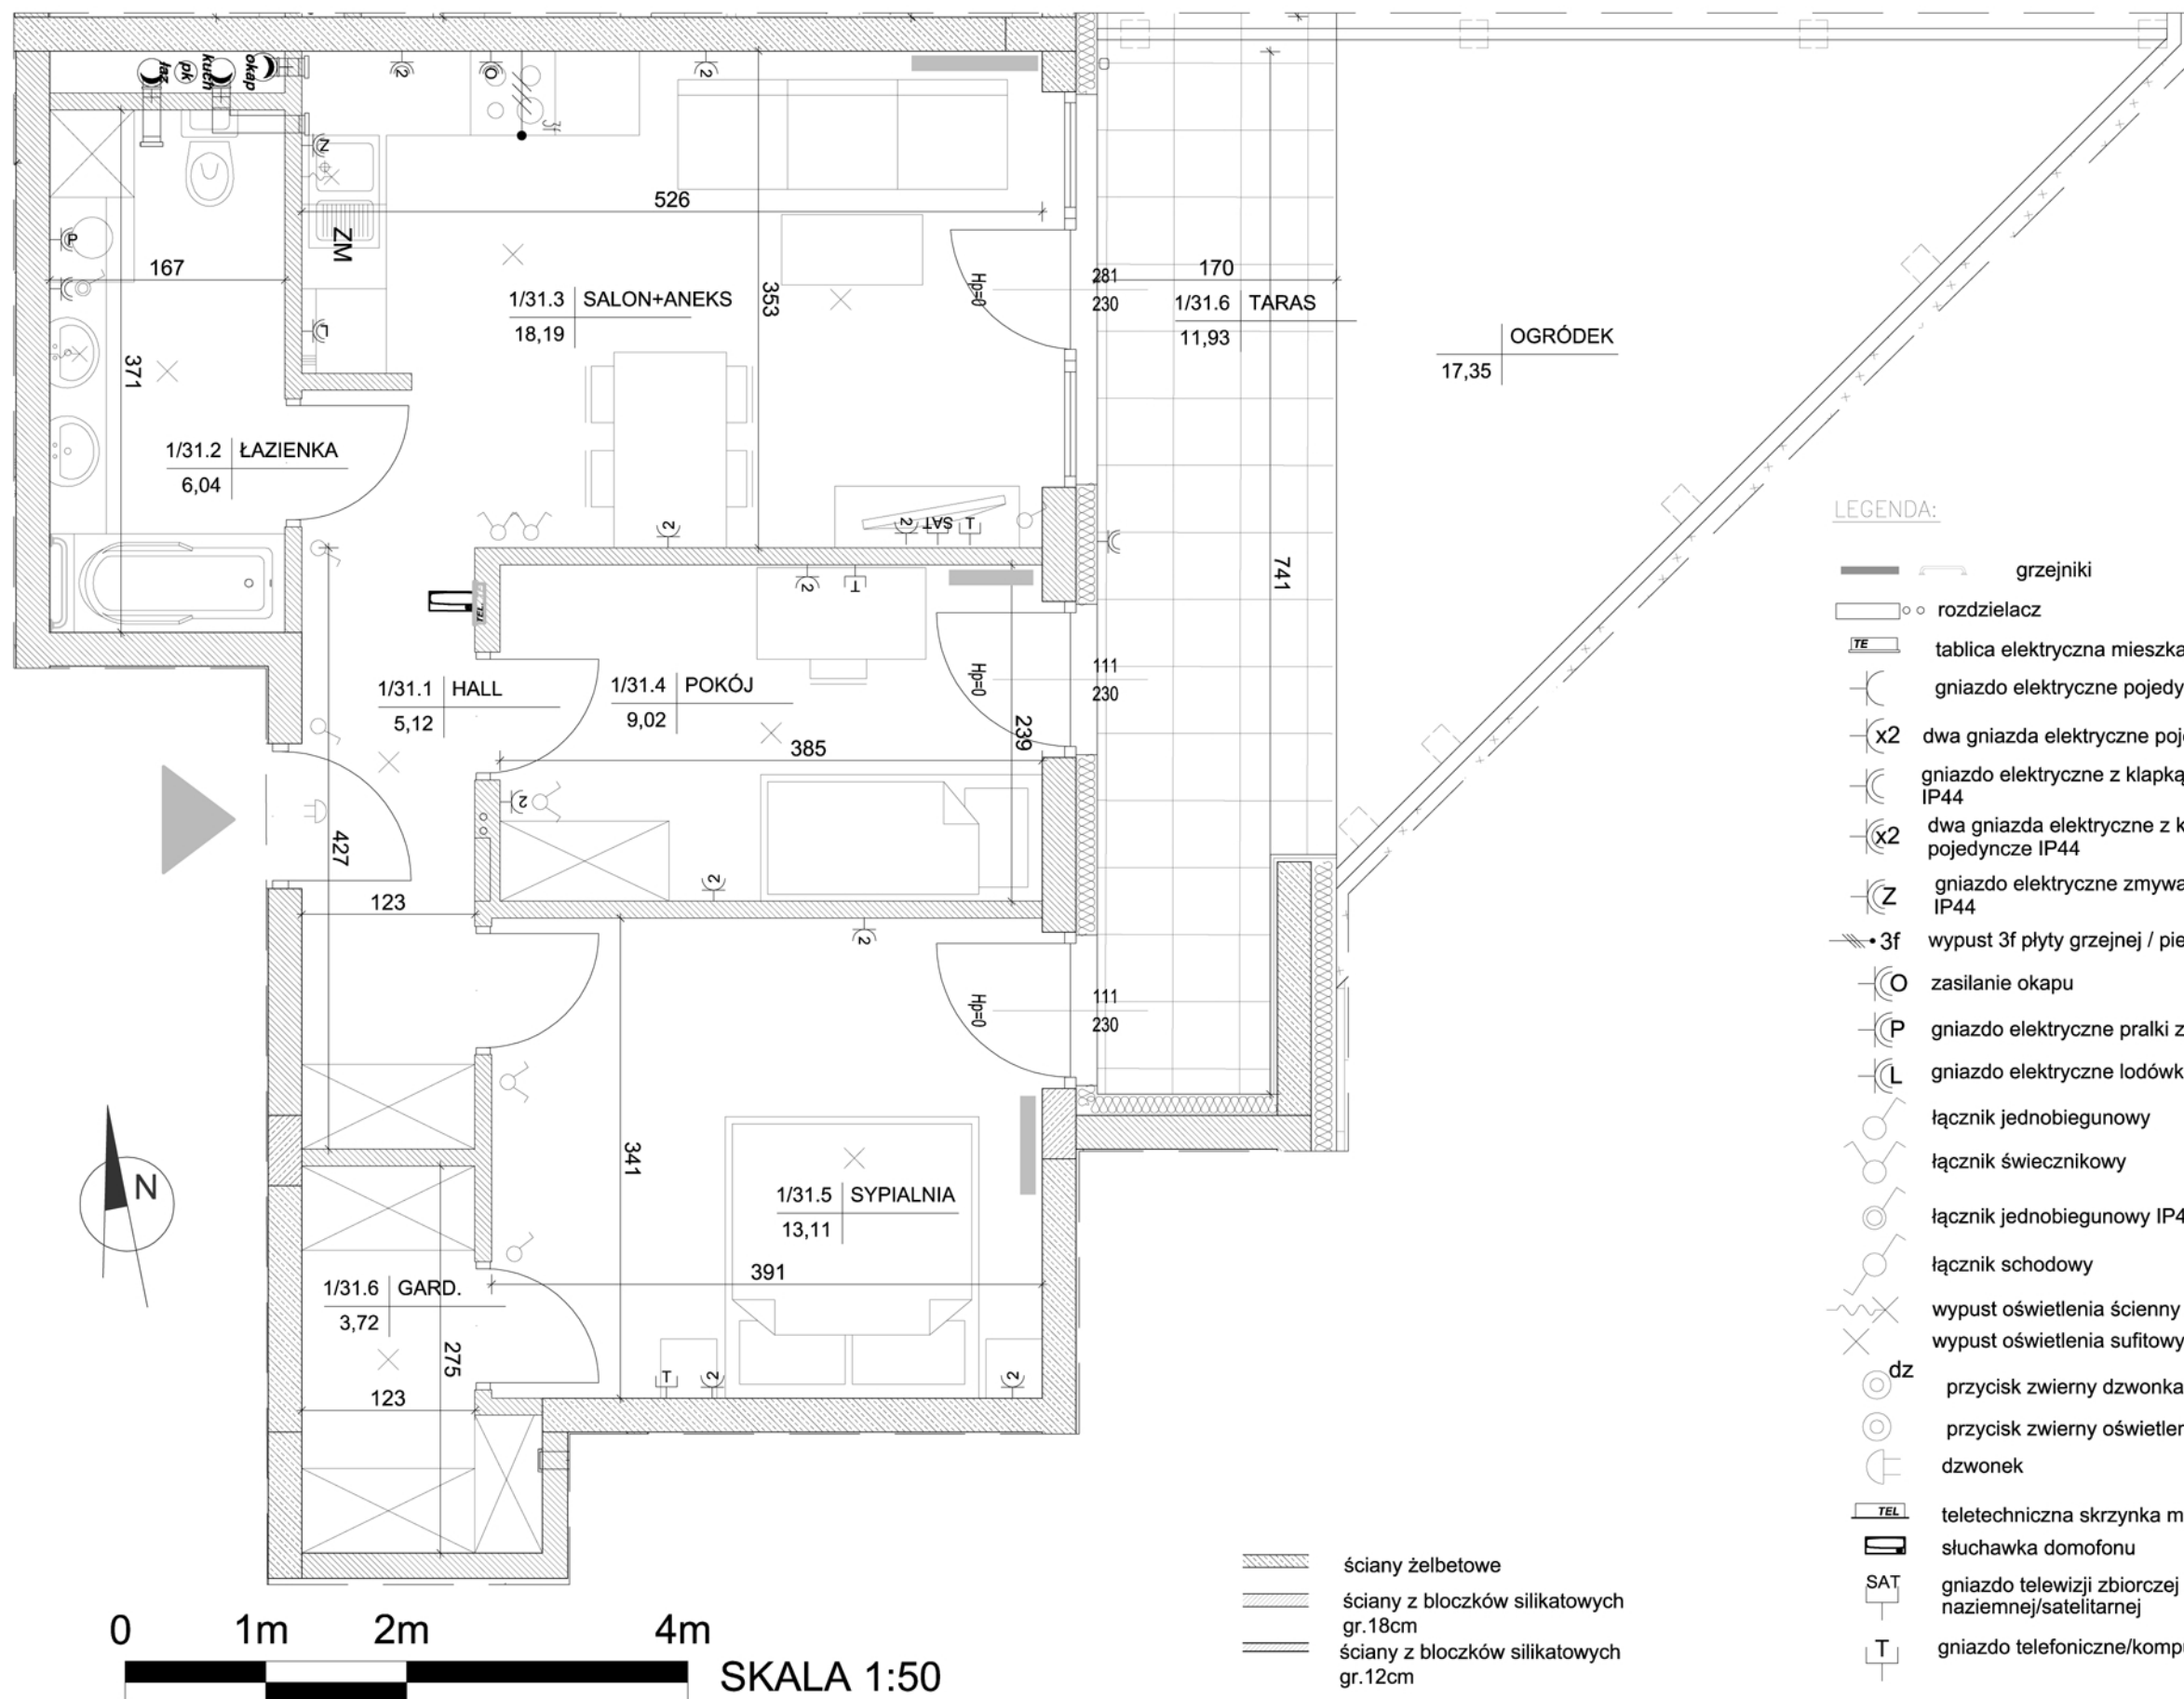


LEGENDA:

- grzejniki
- rozdzielacz
- tablica elektryczna mieszkaniowa
- gniazdo elektryczne pojedyncze IP20
- x2 dwa gniazda elektryczne pojedyncze IP20
- gniazdo elektryczne z klapką pojedyncze IP44
- x2 dwa gniazda elektryczne z klapką pojedyncze IP44
- gniazdo elektryczne zmywarki z klapką IP44
- 3f wypust 3f płyty grzejnej / piekarnika
- zasilanie okapu
- gniazdo elektryczne pralki z klapką IP44
- gniazdo elektryczne lodówki IP44
- łącznik jednobiegunowy
- łącznik świecznikowy
- łącznik jednobiegunowy IP44
- łącznik schodowy
- wypust oświetlenia ścienny
- wypust oświetlenia sufitowy
- dz przycisk zwirny dzwonka
- przycisk zwirny oświetlenia
- dz dzwonek
- TEL teletechniczna skrzynka mieszkaniowa
- sluchawka domofonu
- SAT gniazdo telewizji zbiorczej naziemnej/satelitarnej
- T gniazdo telefoniczne/komputerowe

- ściany żelbetowe
- ściany z bloczków silikatowych gr.18cm
- ściany z bloczków silikatowych gr.12cm

Parter
lokalizacja mieszkania

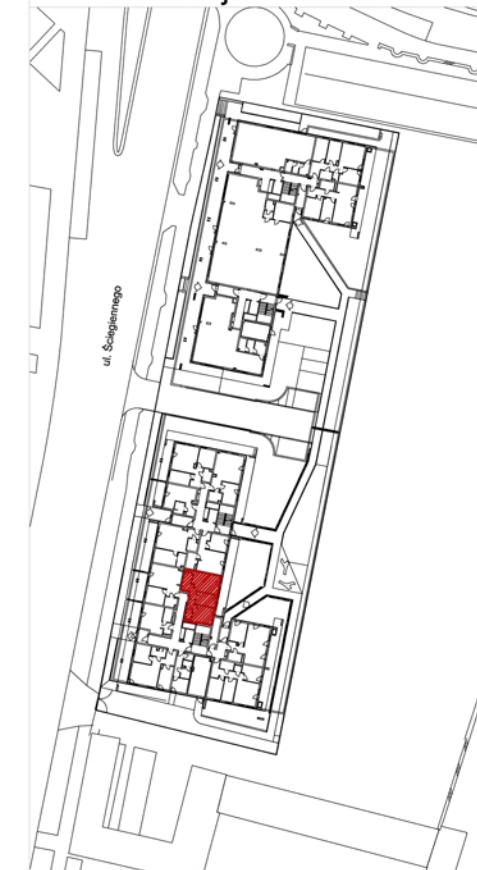

Mieszkanie nr 31

1	Hall	5,12m ²
2	Łazienka	6,04m ²
3	Salon+Aneks	18,19m ²
4	Pokój	9,02m ²
5	Sypialnia	13,11m ²
6	Garderoba	3,72m ²

		55,20m ²
Taras		11,93m ²
Ogródek		17,35m ²

1.Powierzchnie pomieszczeń zgodne z Polską Normą PN-ISO 9836:1997.
2.Podane wymiary nie uwzględniają wykończenia ścian(tynków).
3.Na etapie projektu wykonawczego i w czasie realizacji obiektu, mogą wystąpić korekty w powierzchni lokalu, wymiarów pomieszczeń i układzie ścian.
4.Niniejsza karta katalogowa przedstawia przykładową aranżację mieszkania.

Rysunek objęty prawami autorskimi firmy:
"Detan Spółka z ograniczoną odpowiedzialnością"



Projektant:
DETAN Sp. z o.o.
ul. Słowackiego 16
25-365 Kielce
tel. (+48)041 361 36 65