

2 Piętro
lokalizacja mieszkania



Mieszkanie nr 43

1 Hall	10,27m ²
2 Łazienka	3,97m ²
3 WC	1,53m ²
4 Kuchnia	10,11m ²
5 Salon	19,22m ²
6 Pokój	9,75m ²
7 Sypialnia	11,15m ²


Balkon	31,45m²
---------------	---------------------------

1. Powierzchnie pomieszczeń, zgodne z Polską Normą PN-ISO 9836:1997.
2. Podane wymiary nie uwzględniają wykończenia ścian (tynków).
3. Na etapie projektu wykonawczego i w czasie realizacji obiektu, mogą wystąpić korekty w powierzchni lokalu, wymiarów pomieszczeń i układzie ścian.
4. Niniejsza karta katalogowa przedstawia przykładową aranżację mieszkania.

Rysunek objęty prawami autorskimi firmy:
"Detan Spółka z ograniczoną odpowiedzialnością"



Projektant:
DETAN Sp. z o.o.
ul. Słowackiego 16
25-365 Kielce
tel. (+48)041 361 36 65

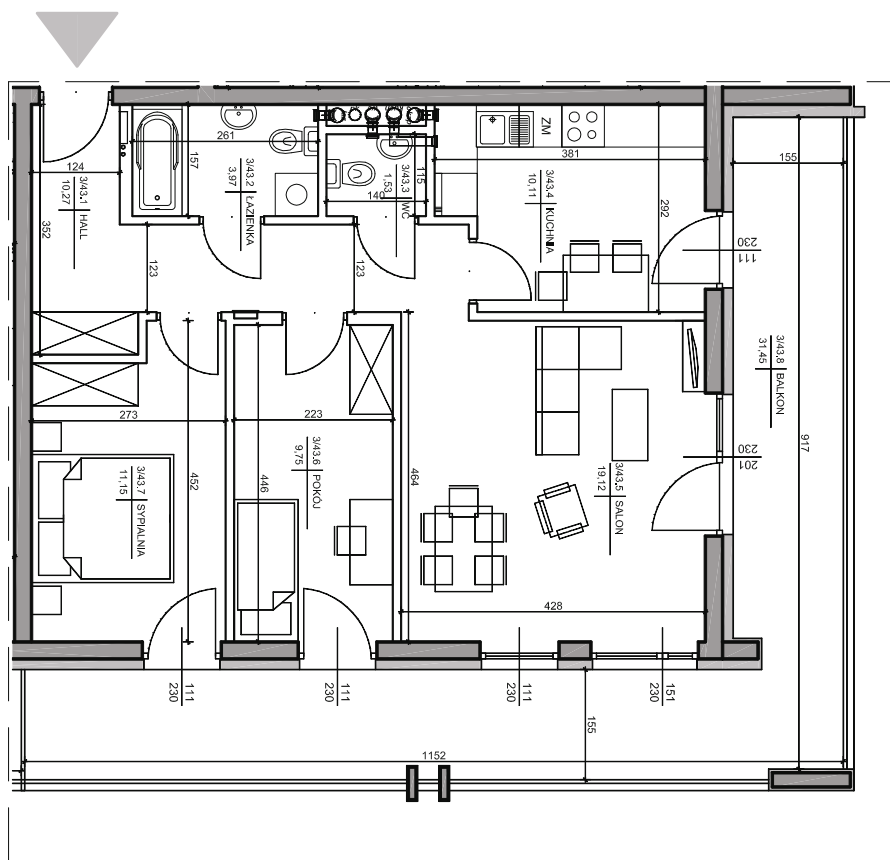

0 1m 2m 4m
SKALA 1:75