



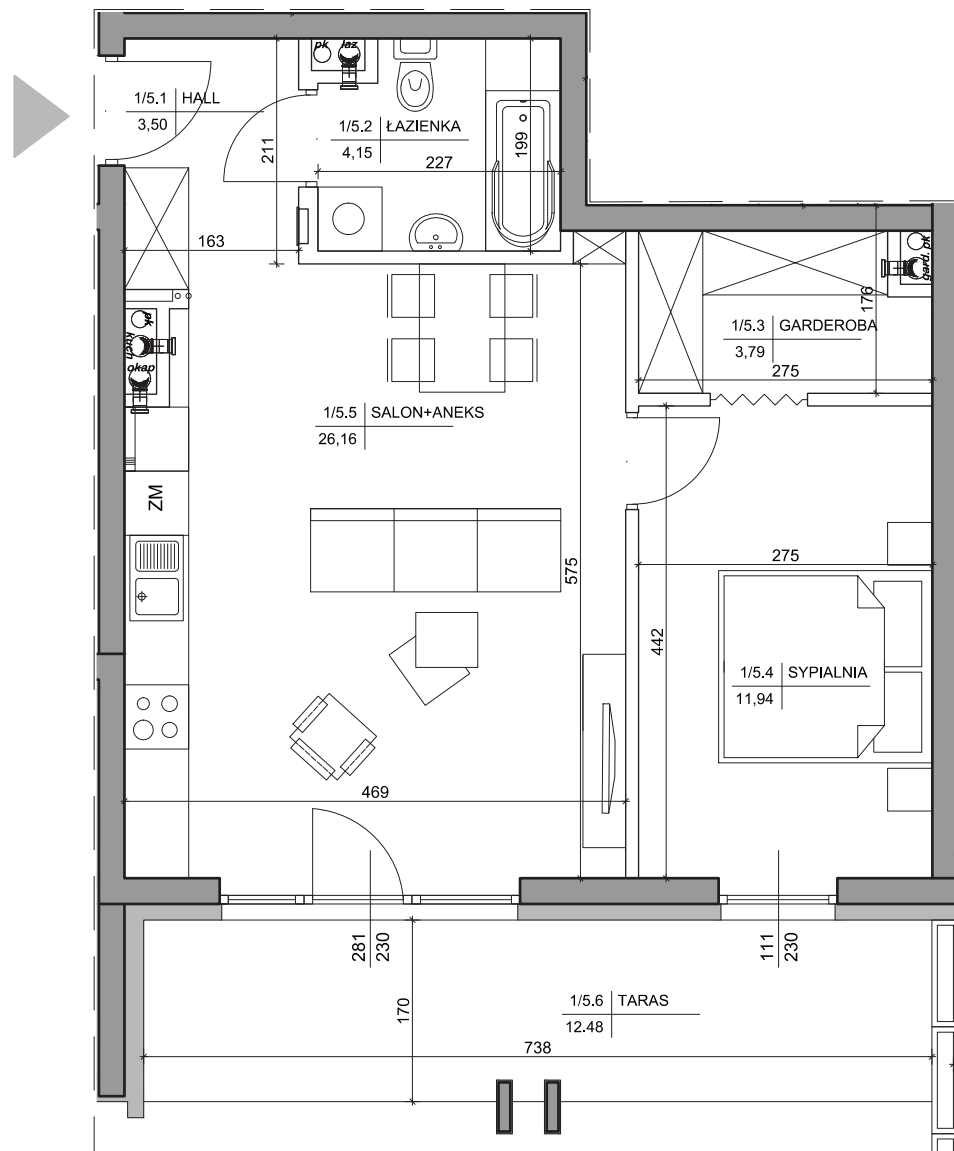

Partier
lokalizacja mieszkania

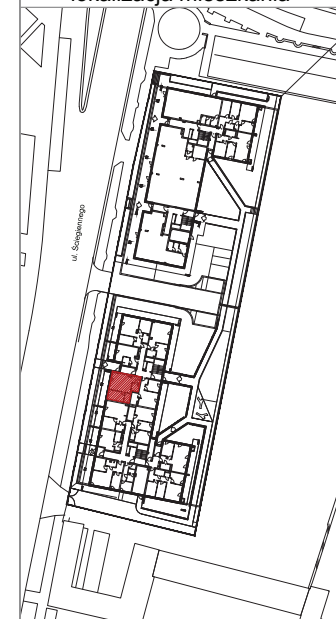

Mieszkanie nr 5

1	Hall	3,50m ²
2	Sypialnia	4,15m ²
3	Garderoba	3,79m ²
4	Sypialnia	11,94m ²
5	Salon+Aneks	26,16m ²

	49,54m²
Taras	12,48m ²
Ogród	24,30m ²

1. Powierzchnie pomieszczeń zgodnie z Polską Normą PN-ISO 9836:1997.
2. Podane wymiary nie uwzględniają wykończenia ścian(tynków).
3. Na etapie projektu wykonawczego i w czasie realizacji obiektu, mogą wystąpić korekty w powierzchni lokalu, wymiarów pomieszczeń i układzie ścian.
4. Niniejsza karta katalogowa przedstawia przykładową aranżację mieszkania.

Rysunek objęty prawami autorskimi firmy:
"Detan Spółka z ograniczoną odpowiedzialnością"



Projektant:
DETAN Sp. z o.o.
ul. Słowackiego 16
25-365 Kielce
tel. (+48)041 361 36 65



SKALA 1:50