



OSIEDLE LEGIONÓW I etap

Budynki mieszkalne wielorodzinne
z usługami w parterze

Kielce, ul. Ściegiennego

Budynek B

Mieszkanie nr 12

2 PIĘTRO

2pok.

49,34m²

pow. wg PN-ISO 9836



2 Piętro

lokalizacja mieszkania



Mieszkanie nr 12

1	Hall	6,41m ²
2	Łazienka	4,15m ²
3	Salon+Aneks	27,85m ²
4	Sypialnia	10,93m ²

Balkon

49,34m²

8,82m²

1.Powierzchnie pomieszczeń zgodne z Polską Normą PN-ISO 9836:1997.

2.Podane wymiary nie uwzględniają wykończenia ścian(tynków).


3.Na etapie projektu wykonawczego i w czasie realizacji obiektu, mogą wystąpić korekty w powierzchni lokalu, wymiarów pomieszczeń i układzie ścian.

4.Niniejsza karta katalogowa przedstawia przykładową aranżację mieszkania.

Rysunek objęty prawami autorskimi firmy:
"Detan Spółka z ograniczoną odpowiedzialnością"



Projektant:
DETAN Sp. z o.o.
ul. Słowackiego 16
25-365 Kielce
tel. (+48)041 361 36 65

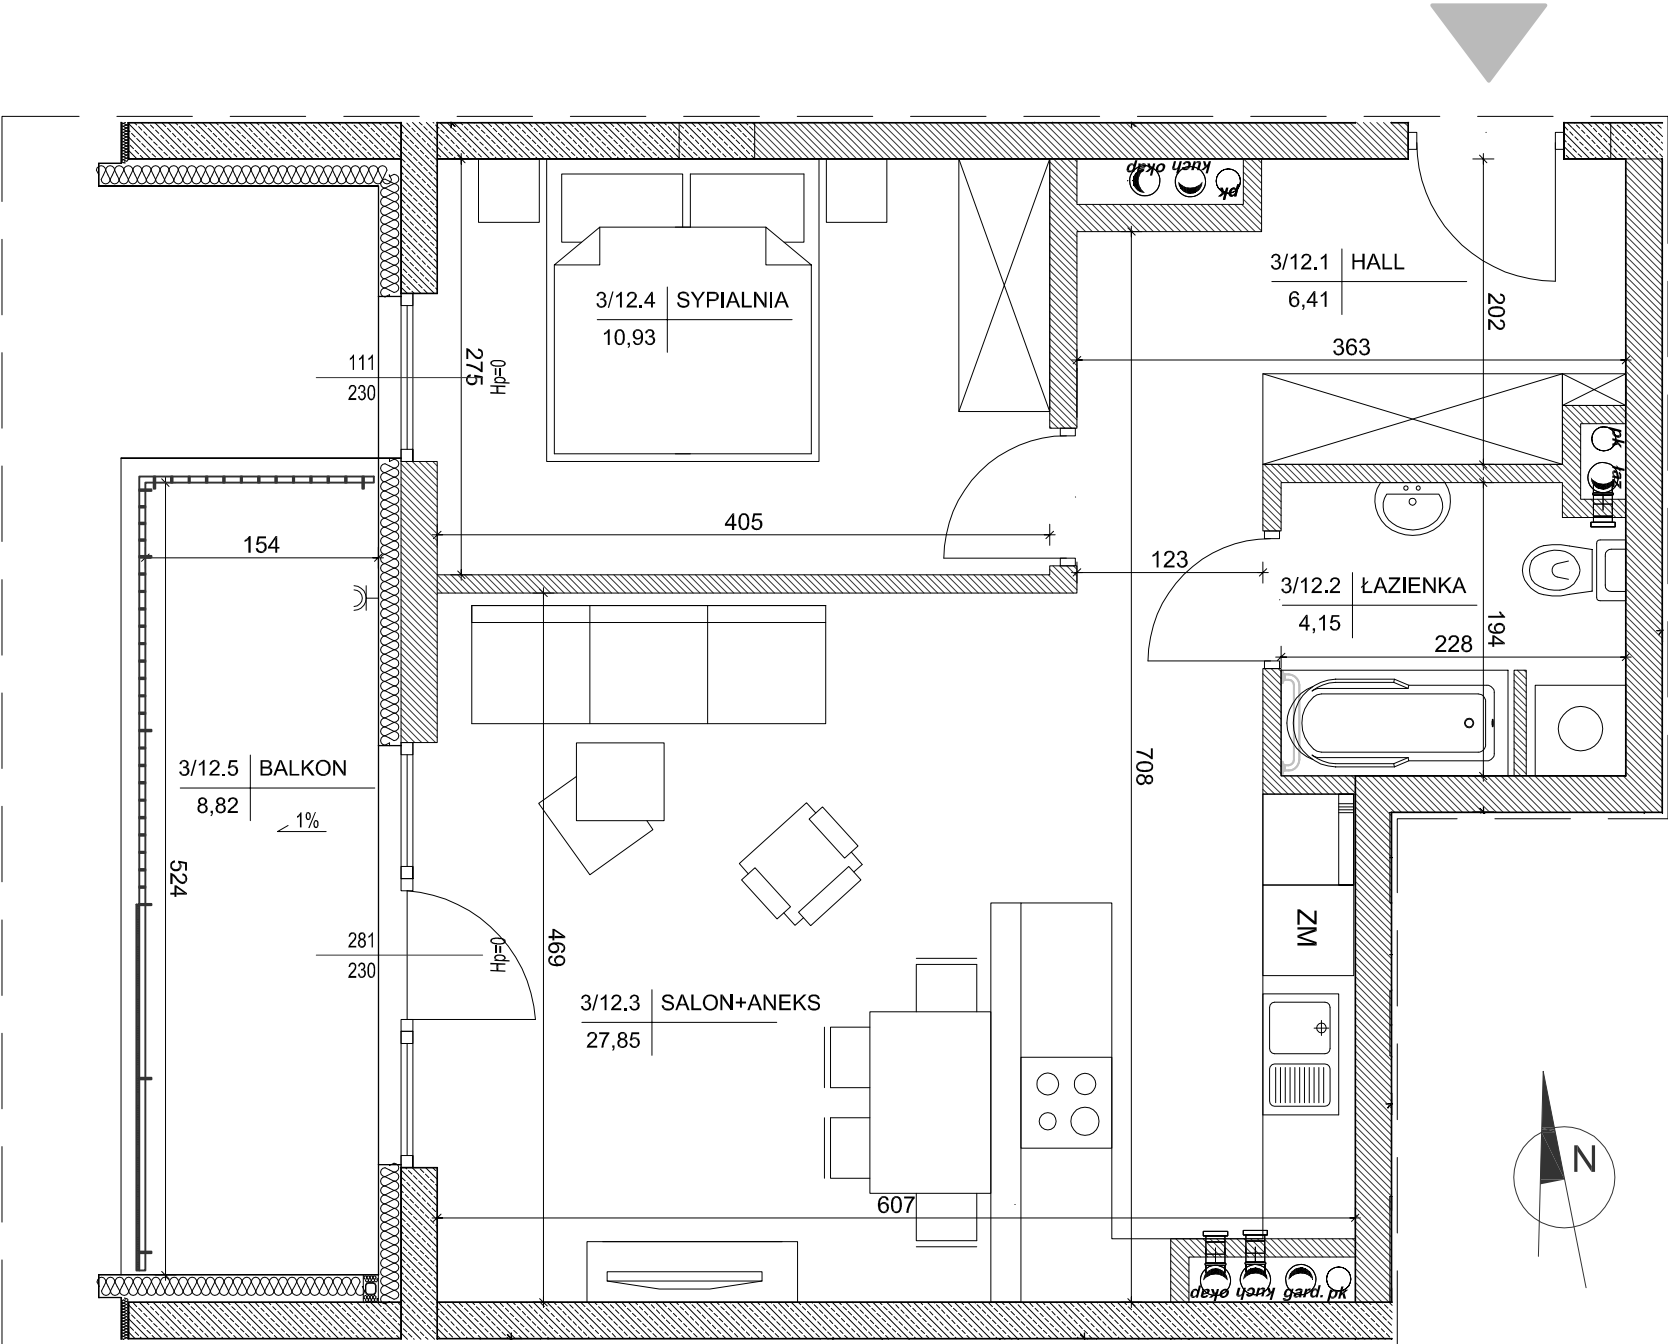

0

1m

2m

4m

SKALA 1:50