



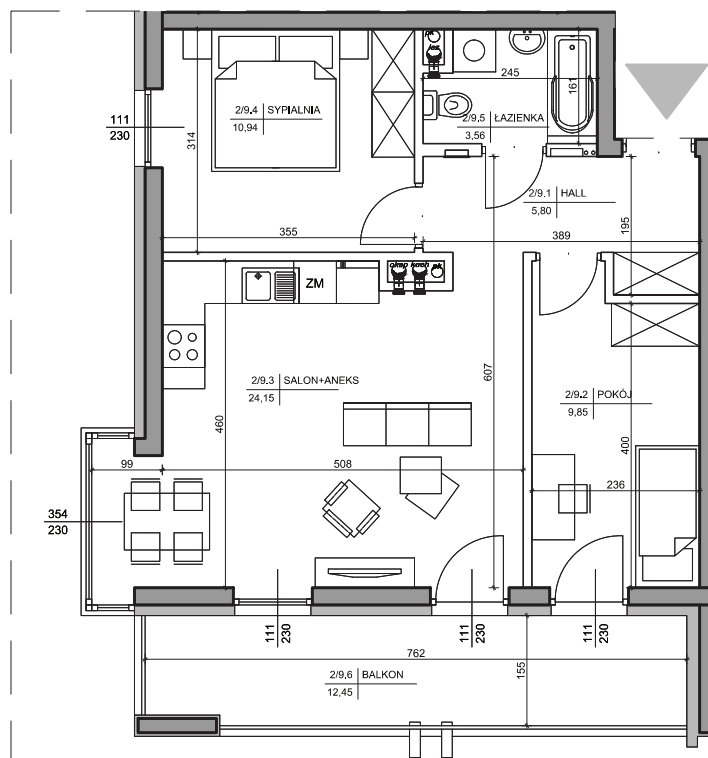

1 Piętro
lokalizacja mieszkania

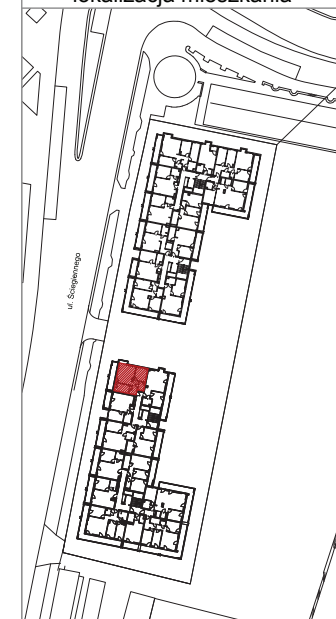

Mieszkanie nr 9

1 Hall	5,80m ²
2 Pokój	9,85m ²
3 Salon+Aneks	24,15m ²
4 Sypialnia	10,94m ²
5 Łazienka	3,56m ²

Balkon	54,30m²
	12,45m ²

1. Powierzchnie pomieszczeń zgodnie z Polską Normą PN-ISO 9836:1997.
2. Podane wymiary nie uwzględniają wykończenia ścian(tynków).
3. Na etapie projektu wykonawczego i w czasie realizacji obiektu, mogą wystąpić korekty w powierzchni lokatu, wymiarów pomieszczeń i układzie ścian.
4. Niniejsza karta katalogowa przedstawia przykładową aranżację mieszkania.

Rysunek objęty prawami autorskimi firmy:
"Detan Spółka z ograniczoną odpowiedzialnością"



Projektant:
DETAN Sp. z o.o.
ul. Słowackiego 16
25-365 Kielce
tel. (+48)041 361 36 65

0 1m 2m 4m
SKALA 1:75