

Budynek B

Mieszkanie nr 15



2 PIĘTRO

2pok.

48,56m²
pow. wg PN-ISO 9836

unimax
DEVELOPMEN

2 Piętro
lokalizacja mieszkania

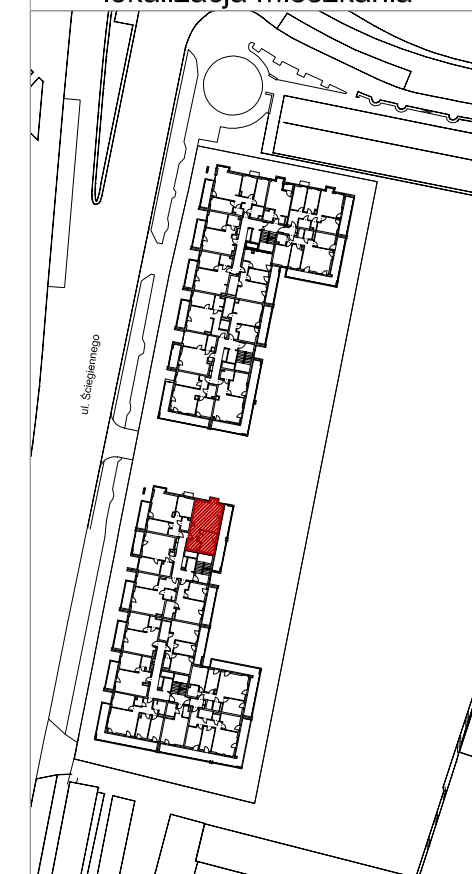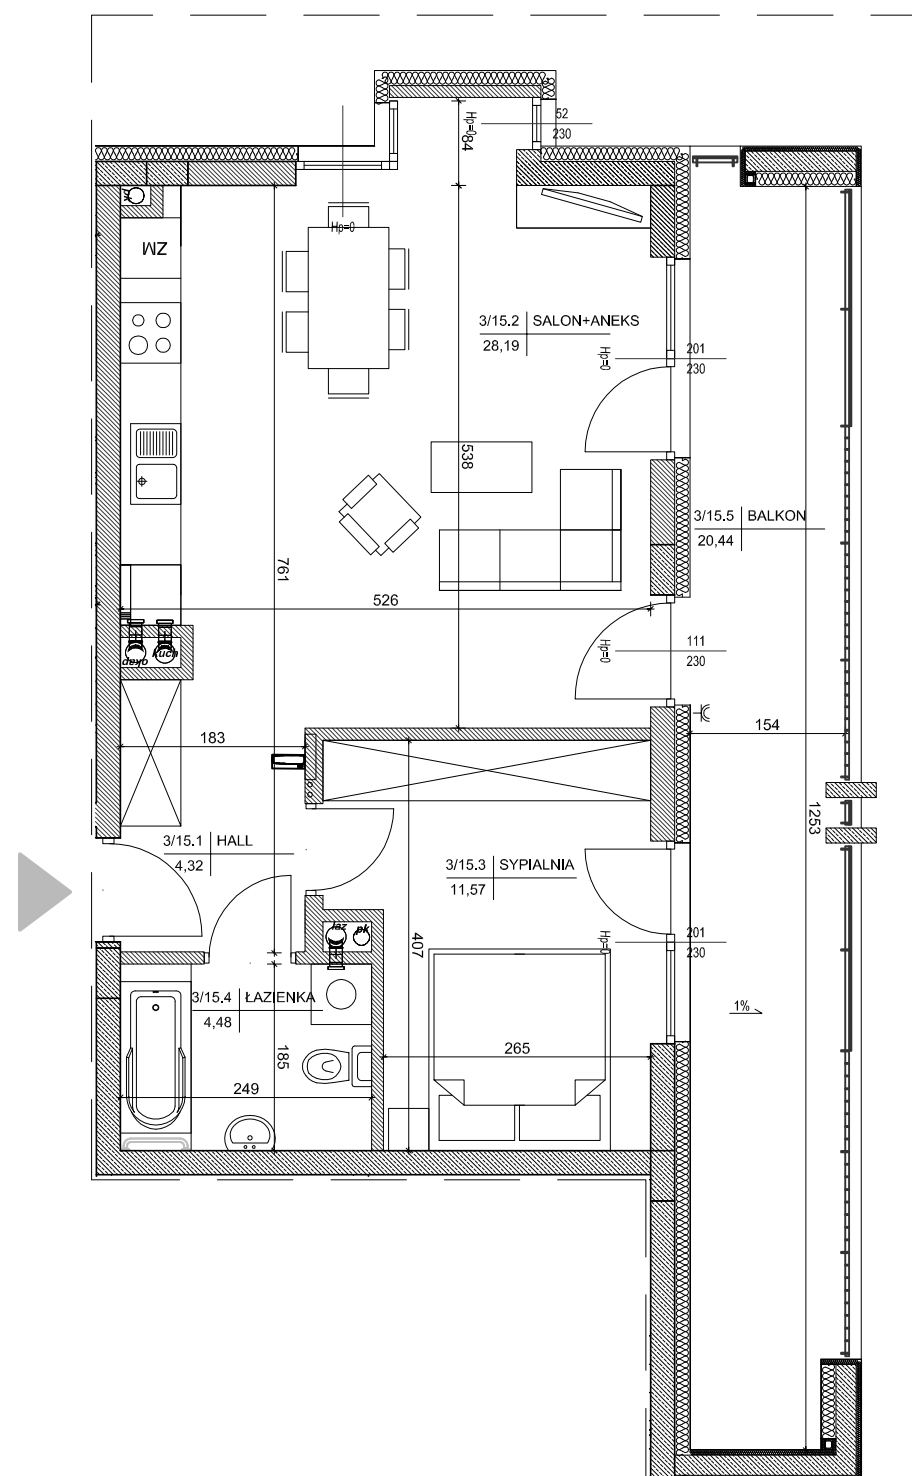

Mieszkanie nr 15

1	Hall	4,32m ²
2	Salon+Aneks	28,19m ²
3	Sypialnia	11,57m ²
4	Łazienka	4,48m ²

	48,56m²
Balkon	20,44m ²

1. Powierzchnie pomieszczeń zgodne z Polską Normą PN-ISO 9836:1997.
2. Podane wymiary nie uwzględniają wykończenia ścian(tynków).
3. Na etapie projektu wykonawczego i w czasie realizacji obiektu, mogą wystąpić korekty w powierzchni lokalu, wymiarów pomieszczeń i układzie ścian.
4. Niniejsza karta katalogowa przedstawia przykładową aranżację mieszkanla.

Rysunek objęty prawami autorskimi firmy:
"Detan Spółka z ograniczoną odpowiedzialnością"



Projektant:
DETAN Sp. z o.o
ul. Słowackiego 16
25-365 Kielce
tel. (+48)041 361 36 65

0 1m 2m 4m SKALA 1:75