


2 Piętro
lokalizacja mieszkania

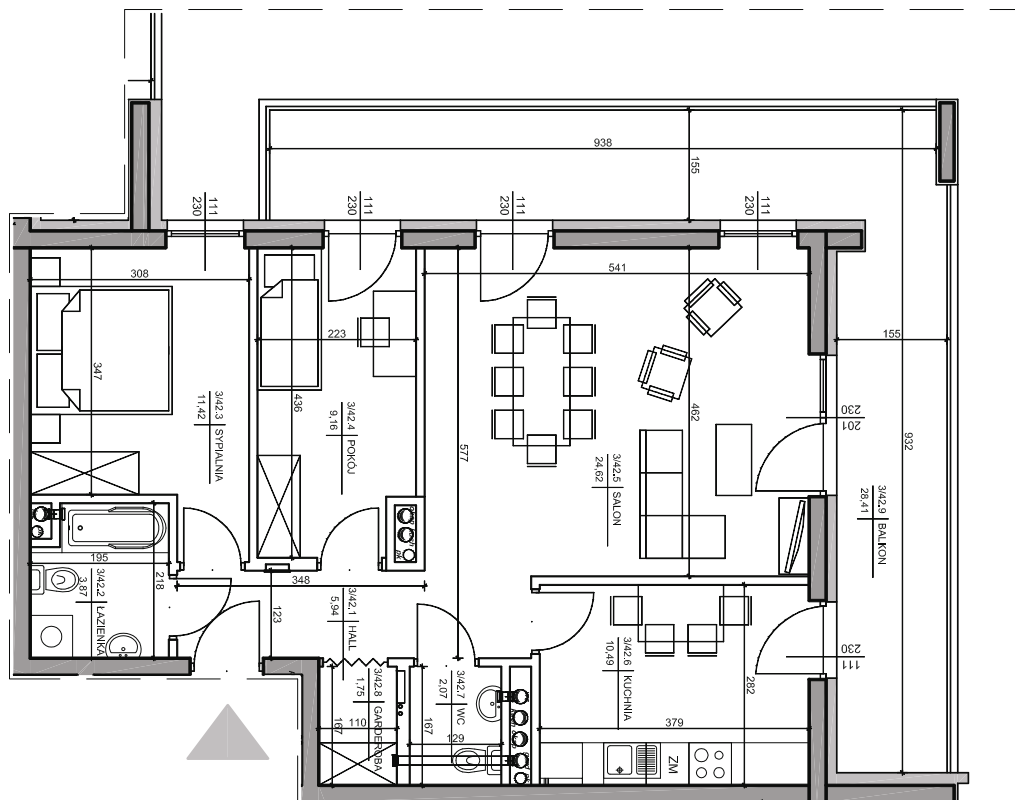

Mieszkanie nr 42

1 Hall	5,94m ²
2 Łazienka	3,87m ²
3 Sypialnia	11,42m ²
4 Pokój	9,16m ²
5 Salon	24,62m ²
6 Kuchnia	10,49m ²
7 WC	2,07m ²
8 Garderoba	1,75m ²

69,32m²
Balkon 28,41m ²

1. Powierzchnie pomieszczeń, zgodne z Polską Normą PN-ISO 9836:1997.
2. Podane wymiary nie uwzględniają wykończenia ścian(tynków).
3. Na etapie projektu wykonawczego i w czasie realizacji obiektu, mogą wystąpić korekty w powierzchni lokalu, wymiarów pomieszczeń i układzie ścian.
4. Niniejsza karta katalogowa przedstawia przykładową aranżację mieszkania.

Rysunek objęty prawami autorskimi firmy:
"Detan Spółka z ograniczoną odpowiedzialnością"



Projektant:
DETAN Sp. z o.o.
ul. Słowackiego 16
25-365 Kielce
tel. (+48)041 361 36 65

0 1m 2m 4m
SKALA 1:75