



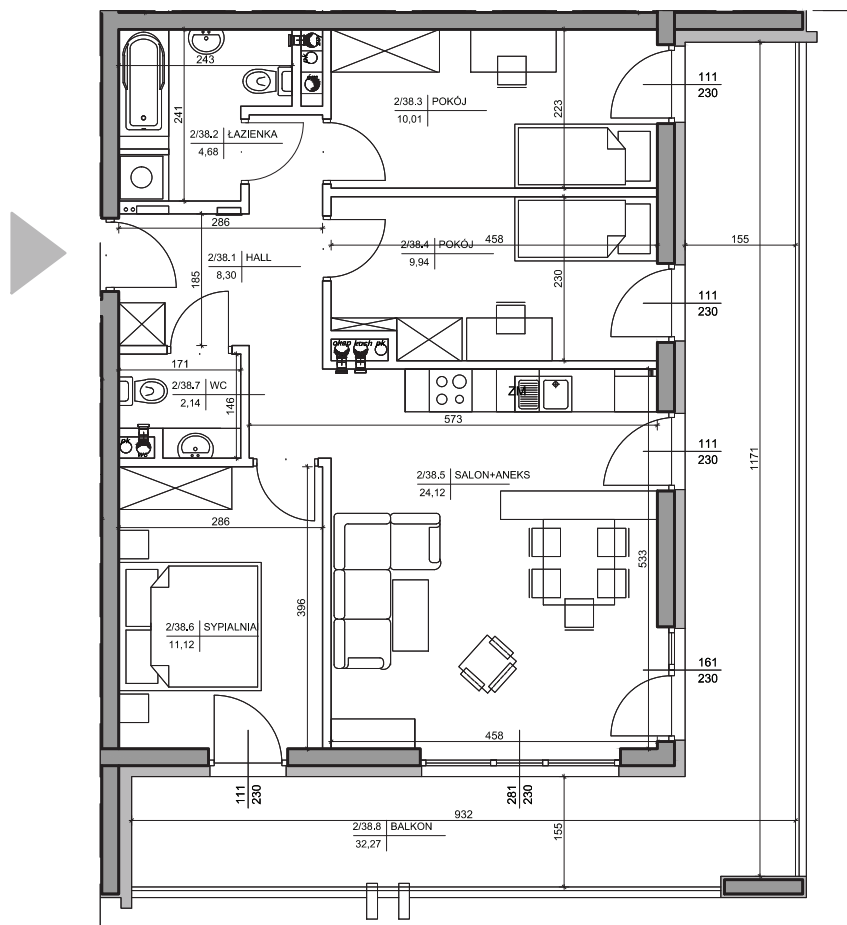

1 Piętro
lokalizacja mieszkania

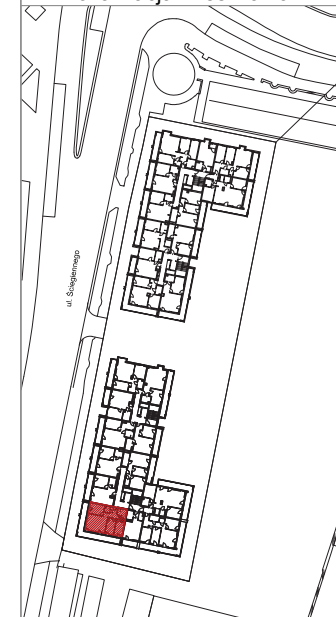

Mieszkanie nr 38

1 Hall	8,30m ²
2 Łazienka	4,68m ²
3 Pokój	10,01m ²
4 Pokój	9,94m ²
5 Salon+Aneks	24,12m ²
6 Sypialnia	11,12m ²
7 Wc	2,14m ²

Loggia	70,31m²
	32,27m²

1.Powierzchnie pomieszczeń zgodnie z Polską Normą PN-ISO 9836:1997.
2.Podane wymiary nie uwzględniają wykończenia ścian(tynków).
3.Na etapie projektu wykonawczego i w czasie realizacji obiektu, mogą wystąpić korekty w powierzchni lokalu, wymiarów pomieszczeń i układzie ścian.
4.Niniejsza karta katalogowa przedstawia przykładową aranżację mieszkania.

Rysunek objęty prawami autorskimi firmy:
"Detan Spółka z ograniczoną odpowiedzialnością"



Projektant:
DETAN Sp. z o.o.
ul. Słowackiego 16
25-365 Kielce
tel. (+48)041 361 36 65

0 1m 2m 4m SKALA 1:75