

3 Piętro
lokalizacja mieszkania



Mieszkania nr 19

1	Hall	5,80m ²
2	Pokój	9,85m ²
3	Salon+Aneks	22,77m ²
4	Sypialnia	11,91m ²
5	Łazienka	3,56m ²


Balkon	53,89m² 12,45m²
---------------	--

1. Powierzchnie pomieszczeń zgodnie z Polską Normą PN-ISO 9836:1997.
2. Podane wymiary nie uwzględniają wykończenia ścian (tynków).
3. Na etapie projektu wykonawczego i w czasie realizacji obiektu, mogą wystąpić korekty w powierzchni lokalu, wymiarów pomieszczeń i układzie ścian.
4. Niniejsza karta katalogowa przedstawia przykładową aranżację mieszkania.

Rysunek objęty prawami autorskimi firmy:
"Detan Spółka z ograniczoną odpowiedzialnością"



Projektant:
DETAN Sp. z o.o.
ul. Słowackiego 16
25-365 Kielce
tel. (+48)041 361 36 65

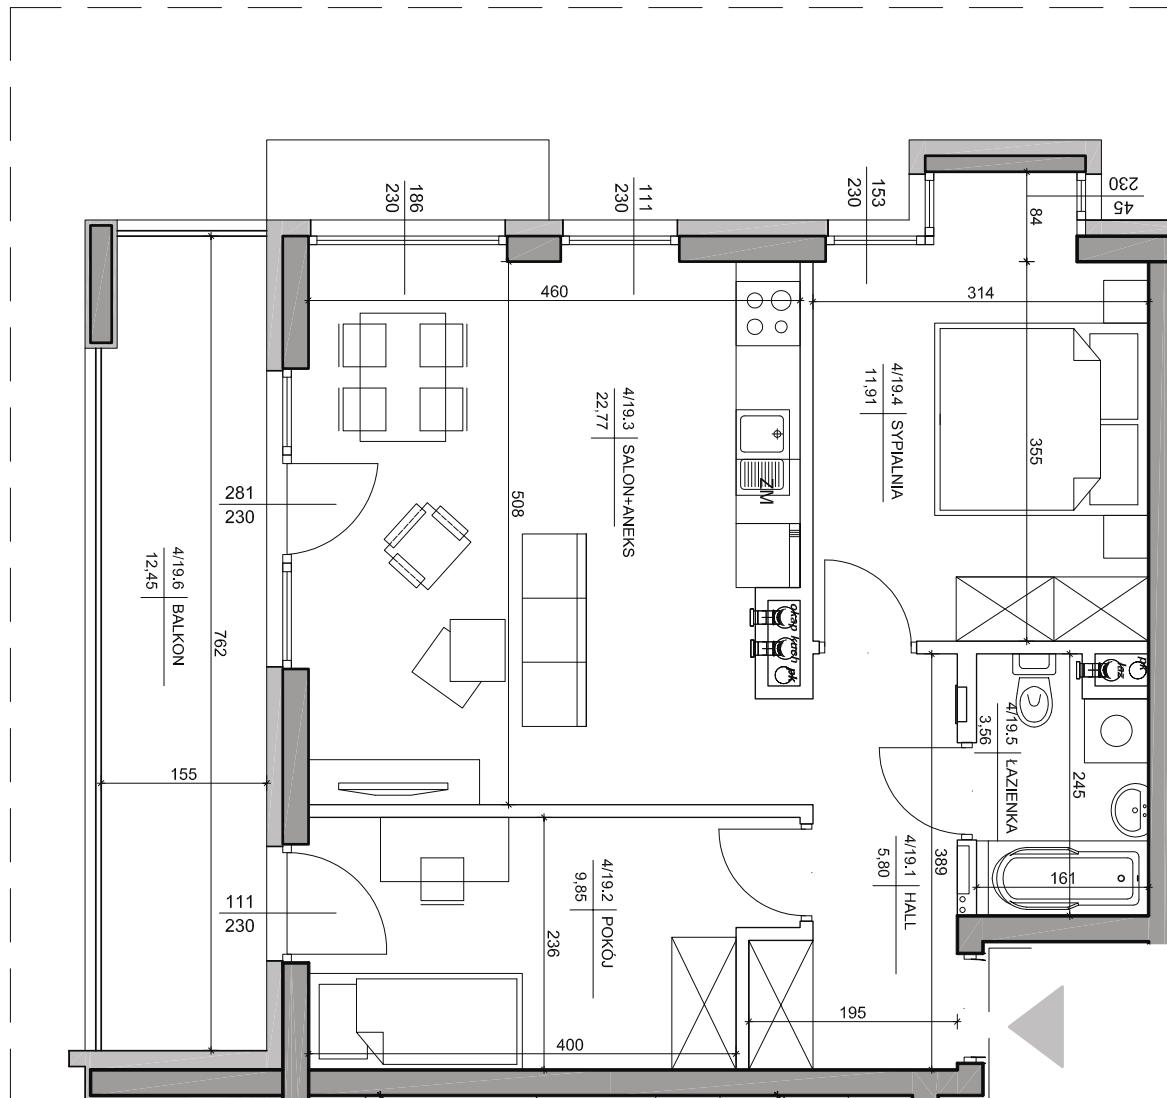

SKALA 1:50