



OSIEDLE LEGIONÓW I etap

Budynki mieszkalne wielorodzinne
z usługami w parterze

Kielce, ul. Ściegiennego

Budynek B

Mieszkanie nr 25

4 PIĘTRO

2pok.

47,47m²

pow. wg PN-ISO 9836



4 Piętro

lokalizacja mieszkania



Mieszkanie nr 25

1	Hall	4,32m ²
2	Salon+Aneks	27,11m ²
3	Sypialnia	11,57m ²
4	Łazienka	4,47m ²

Balkon

47,47m²


20,56m²

1.Powierzchnie pomieszczeń zgodne z Polską Normą PN-ISO 9836:1997.
2.Podane wymiary nie uwzględniają wykończenia ścian(tynków).
3.Na etapie projektu wykonawczego i w czasie realizacji obiektu, mogą wystąpić korekty w powierzchni lokalu, wymiarów pomieszczeń i układzie ścian.
4.Niniejsza karta katalogowa przedstawia przykładową aranżację mieszkania.

Rysunek objęty prawami autorskimi firmy:
"Detan Spółka z ograniczoną odpowiedzialnością"



Projektant:
DETAN Sp. z o.o.
ul. Słowackiego 16
25-365 Kielce
tel. (+48)041 361 36 65

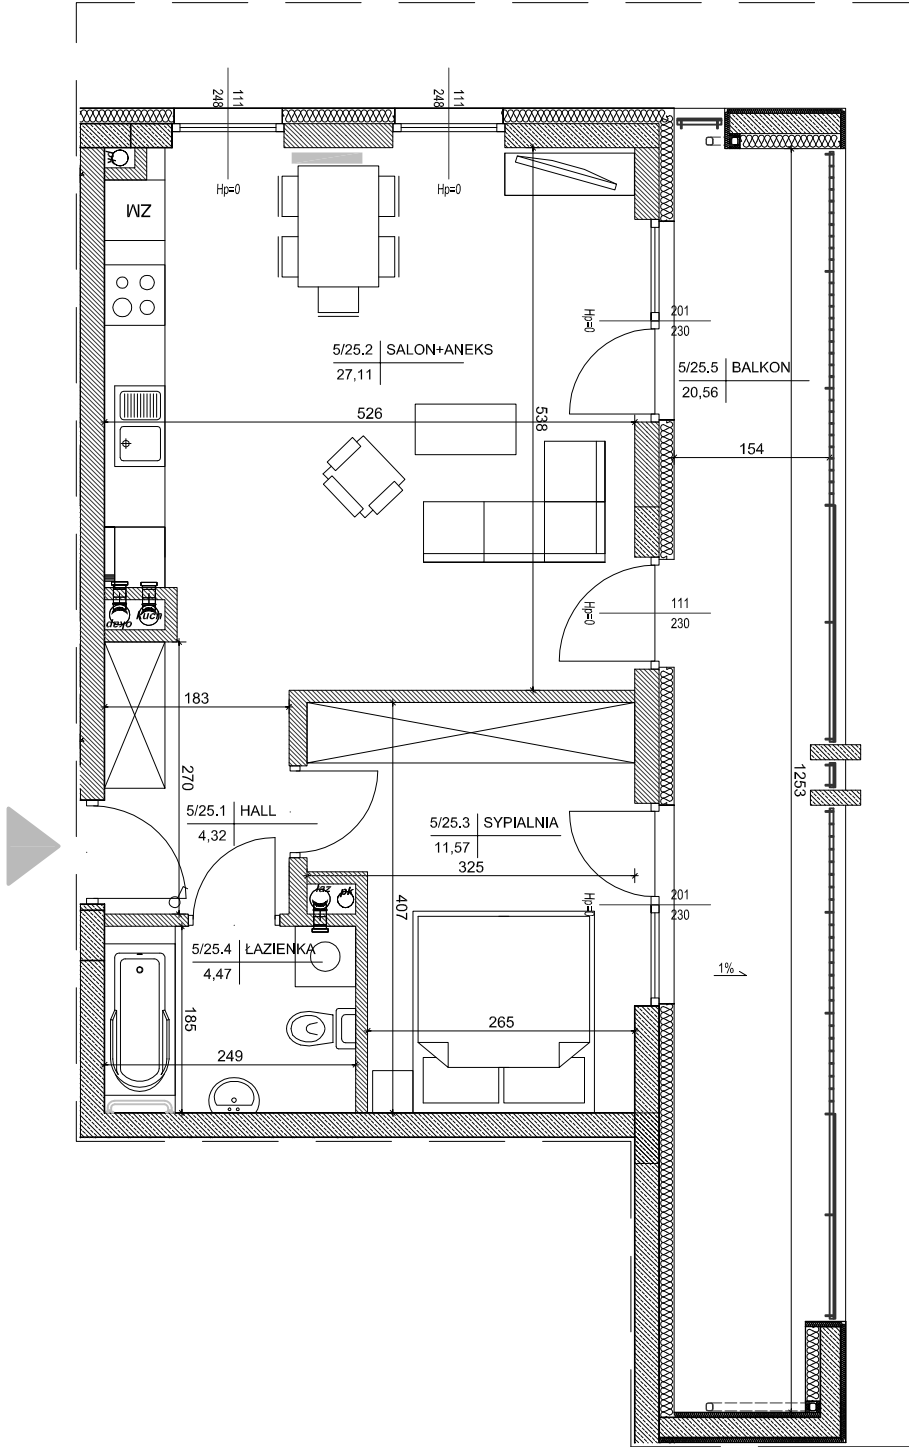

SKALA 1:50