

5 Piętro
lokalizacja mieszkania



Mieszkanie nr 28

1	Hall	7,51m ²
2	Garderoba	2,82m ²
3	Salon+Aneks	40,20m ²
4	Łazienka	2,93m ²
5	Sypialnia	13,56m ²
6	Pokój	10,03m ²
7	Pokój	10,75m ²
8	Łazienka	4,12m ²


91,92m²

Taras	19,94m ²
Balkon	18,46m ²

1.Powierzchnie pomieszczeń zgodne z Polską Normą PN-ISO 9836:1987.
2.Podane wymiary nie uwzględniają wykończenia ścian(tynków).
3.Na etapie projektu wykonawczego i w czasie realizacji obiektu, mogą wystąpić korekty w powierzchni lokalu, wymiarów pomieszczeń i układzie ścian.
4.Niniejsza karta katalogowa przedstawia przykładową aranżację mieszkania.
Rysunek objęty prawami autorskimi firmy:
"Detan Spółka z ograniczoną odpowiedzialnością"



Projektant:
DETAN Sp. z o.o.
ul. Słowackiego 16
25-365 Kielce
tel. (+48)041 361 36 65

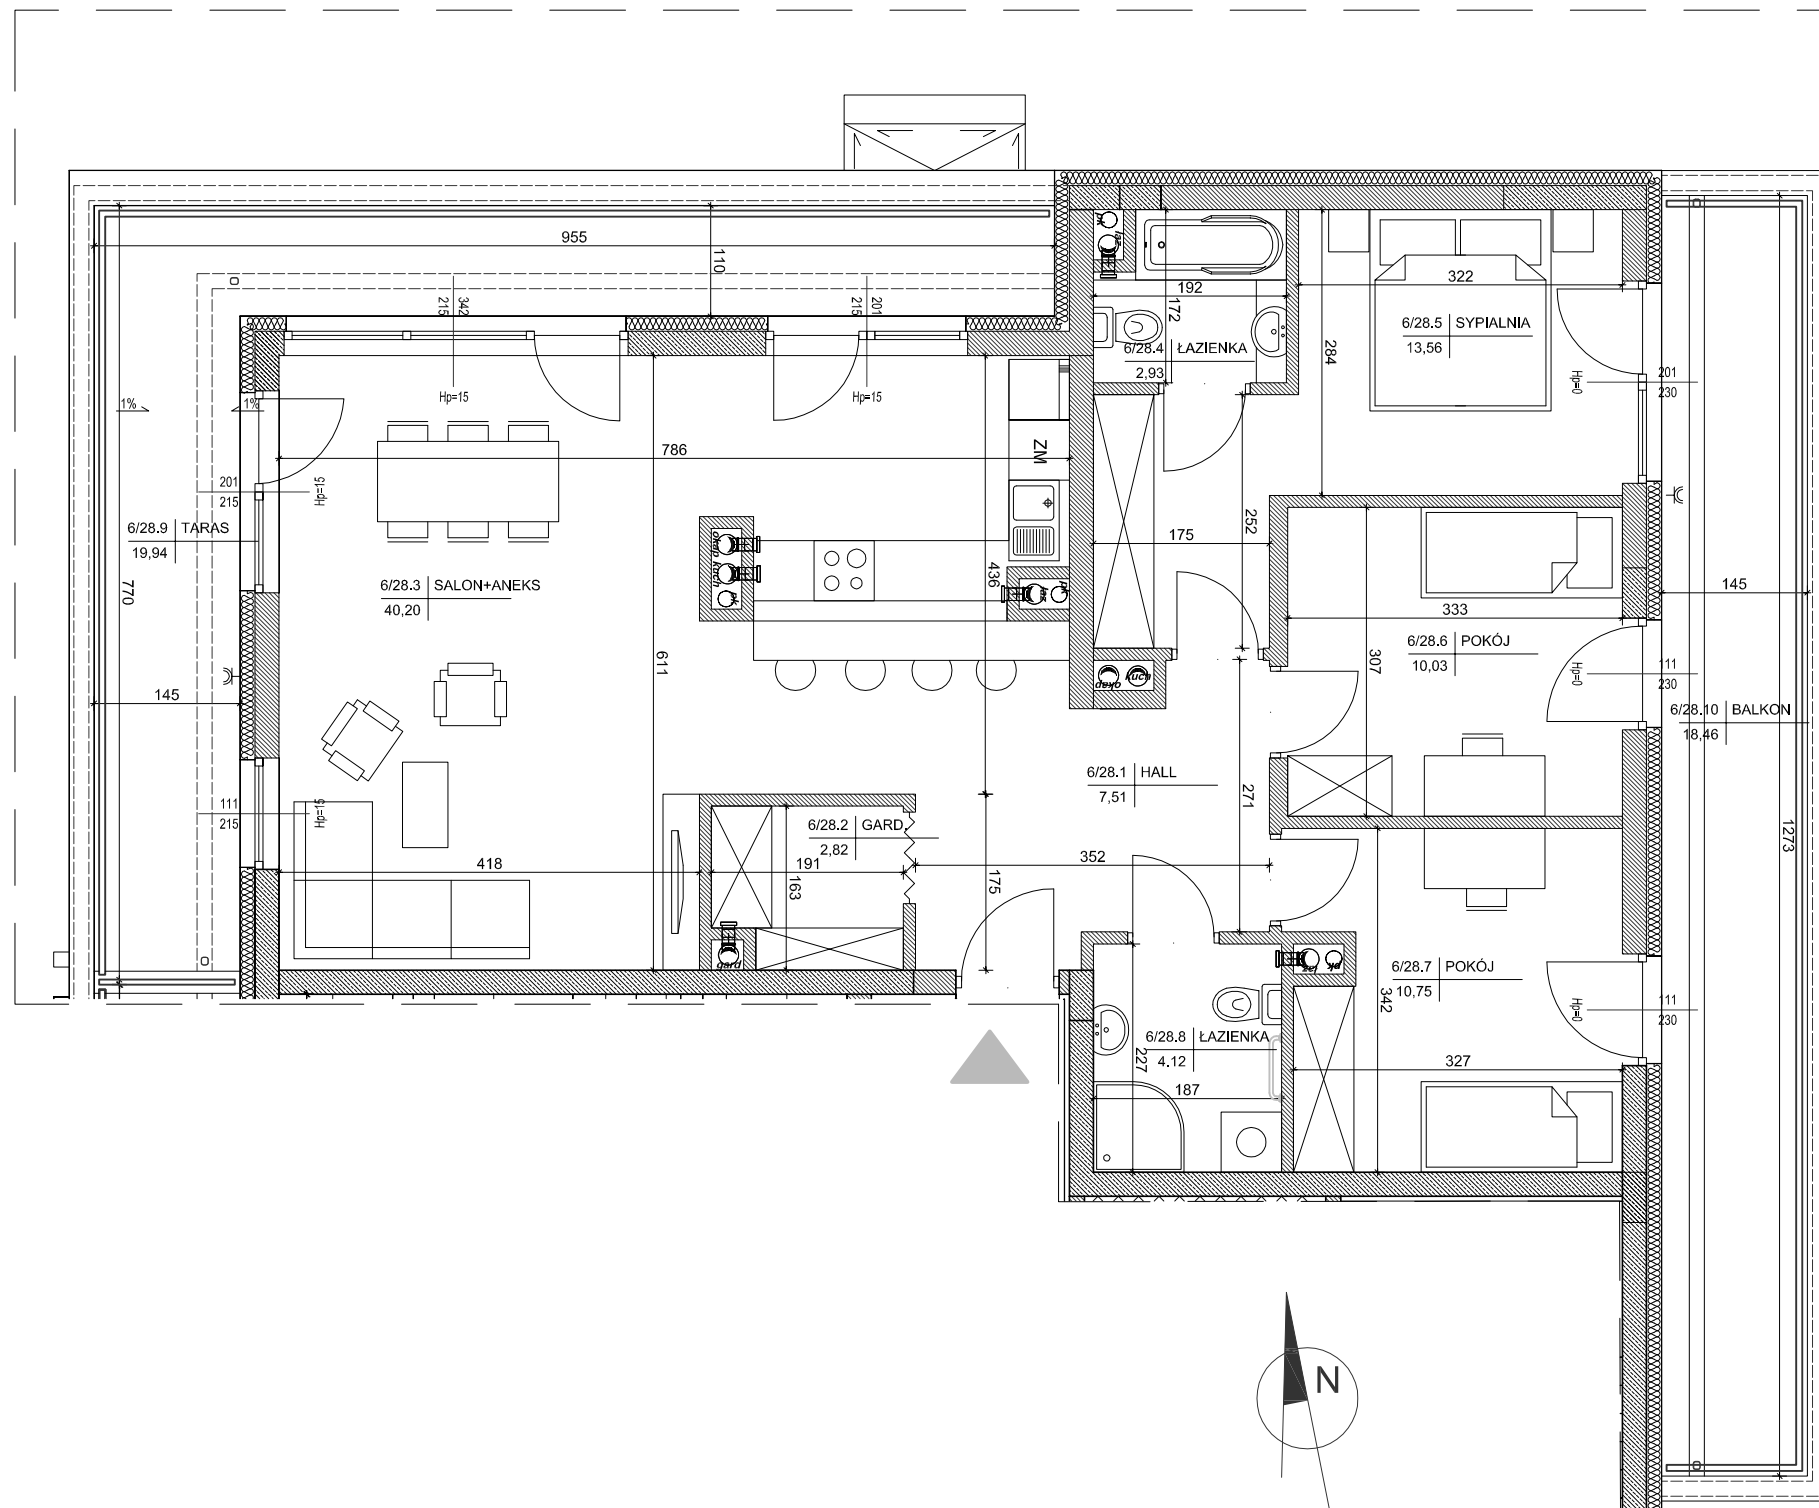

0 1m 2m 4m

SKALA 1:75