



OSIEDLE LEGIONÓW II etap

Budynek mieszkalny wielorodzinny
z usługami w parterze

Kielce, ul. Ściegiennego

Budynek nr 1

Mieszkanie nr 3

PARTER

1 pok.


29,65m²

pow. wg PN-ISO 9836



Parter

lokalizacja mieszkania

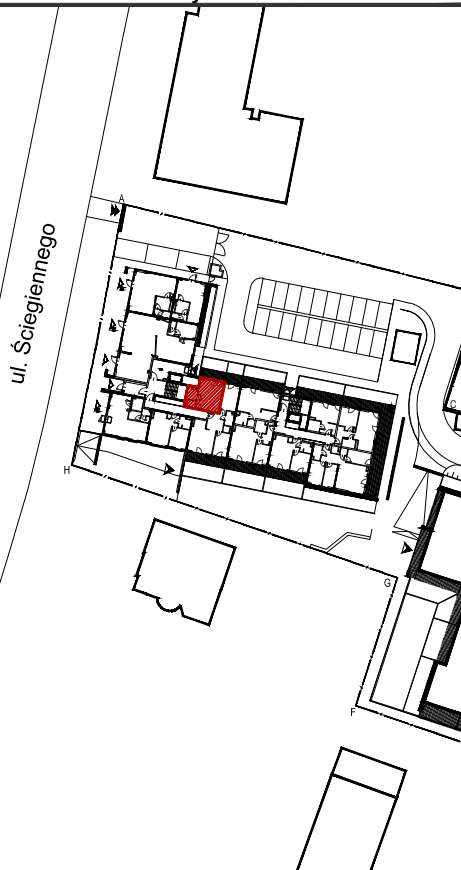

Mieszkanie nr 3

1	Przedpokój	1,08m ²
2	Garderoba	1,74m ²
3	Łazienka	3,94m ²
4	Salon + Aneks	22,89m ²


Taras	7,35m ²
Ogródek	10,08m ²

1.Powierzchnie pomieszczeń zgodne z Polską Normą PN-ISO 9836:1997.
2.Podane wymiary nie uwzględniają wykończenia ścian(tynków).
3.Na etapie projektu wykonawczego i w czasie realizacji obiektu, mogą wystąpić korekty w powierzchni lokalu, wymiarów pomieszczeń i układzie ścian.
4.Niniejsza karta katalogowa przedstawia przykładową aranżację mieszkania.

Rysunek objęty prawami autorskimi firmy:
"Detan Spółka z ograniczoną odpowiedzialnością"



Projektant:
DETAN Sp. z o.o
ul. Słowackiego 16
25-365 Kielce
tel. (+48)041 361 36 65

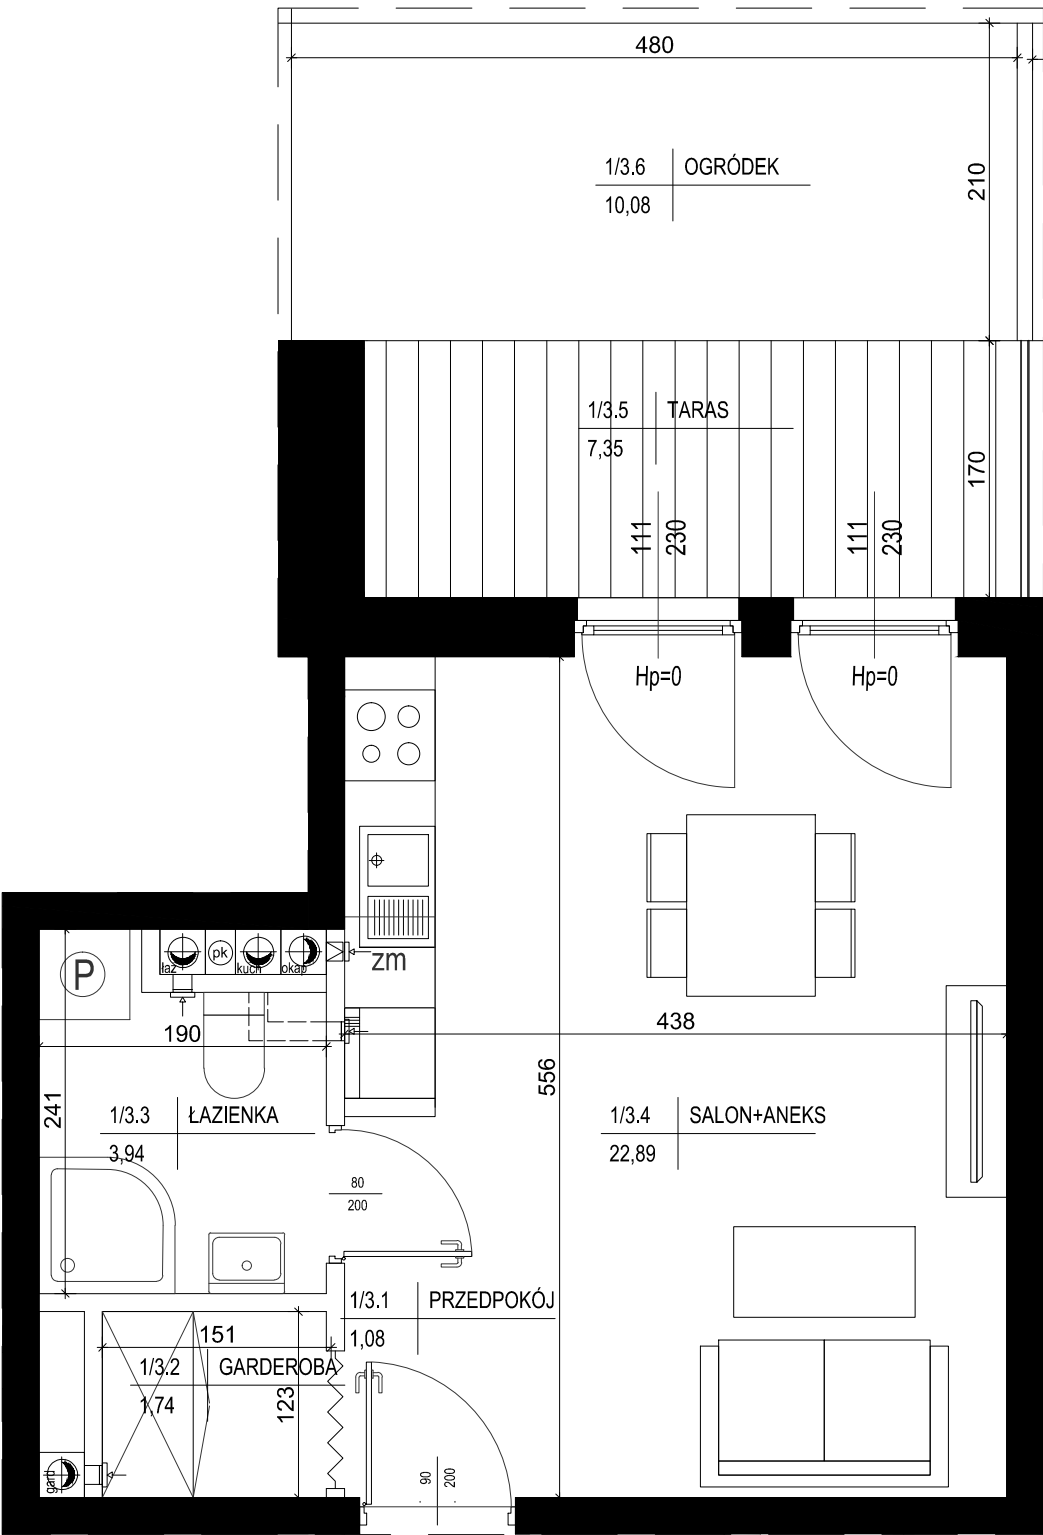

SKALA 1:50