



OSIEDLE LEGIONÓW II etap

Budynek mieszkalny wielorodzinny
z usługami w parterze

Kielce, ul. Ściegiennego

Budynek nr 1

Mieszkanie nr 41

V PIĘTRO

2 pok.


41,80m²

pow. wg PN-ISO 9836



V piętro

lokalizacja mieszkania

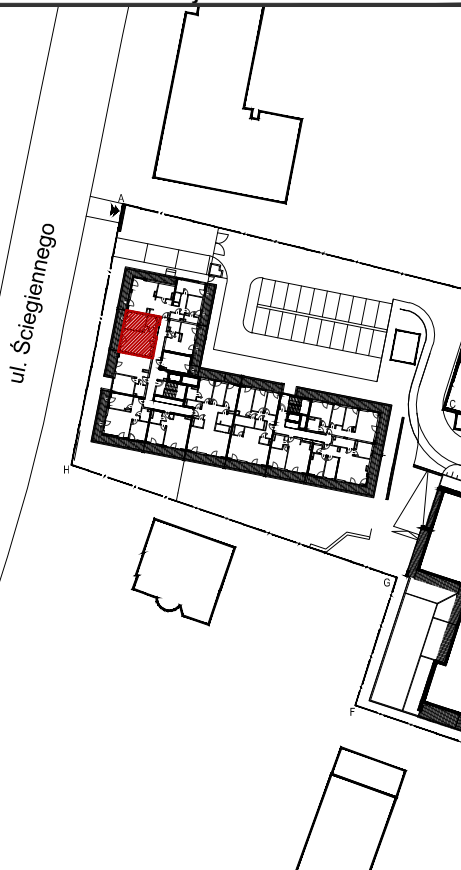

Mieszkanie nr 41

1	Przedpokój	4,70m ²
2	Salon + Aneks	21,93m ²
3	Pokój	11,70m ²
4	Łazienka	3,47m ²

41,80m²


Balkon 11,24m²

1.Powierzchnie pomieszczeń zgodne z Polską Normą PN-ISO 9836:1997.
2.Podane wymiary nie uwzględniają wykończenia ścian(tynków).
3.Na etapie projektu wykonawczego i w czasie realizacji obiektu, mogą wystąpić korekty w powierzchni lokalu, wymiarów pomieszczeń i układzie ścian.
4.Niniejsza karta katalogowa przedstawia przykładową aranżację mieszkania.

Rysunek objęty prawami autorskimi firmy:
"Detan Spółka z ograniczoną odpowiedzialnością"



Projektant:
DETAN Sp. z o.o
ul. Słowackiego 16
25-365 Kielce
tel. (+48)041 361 36 65

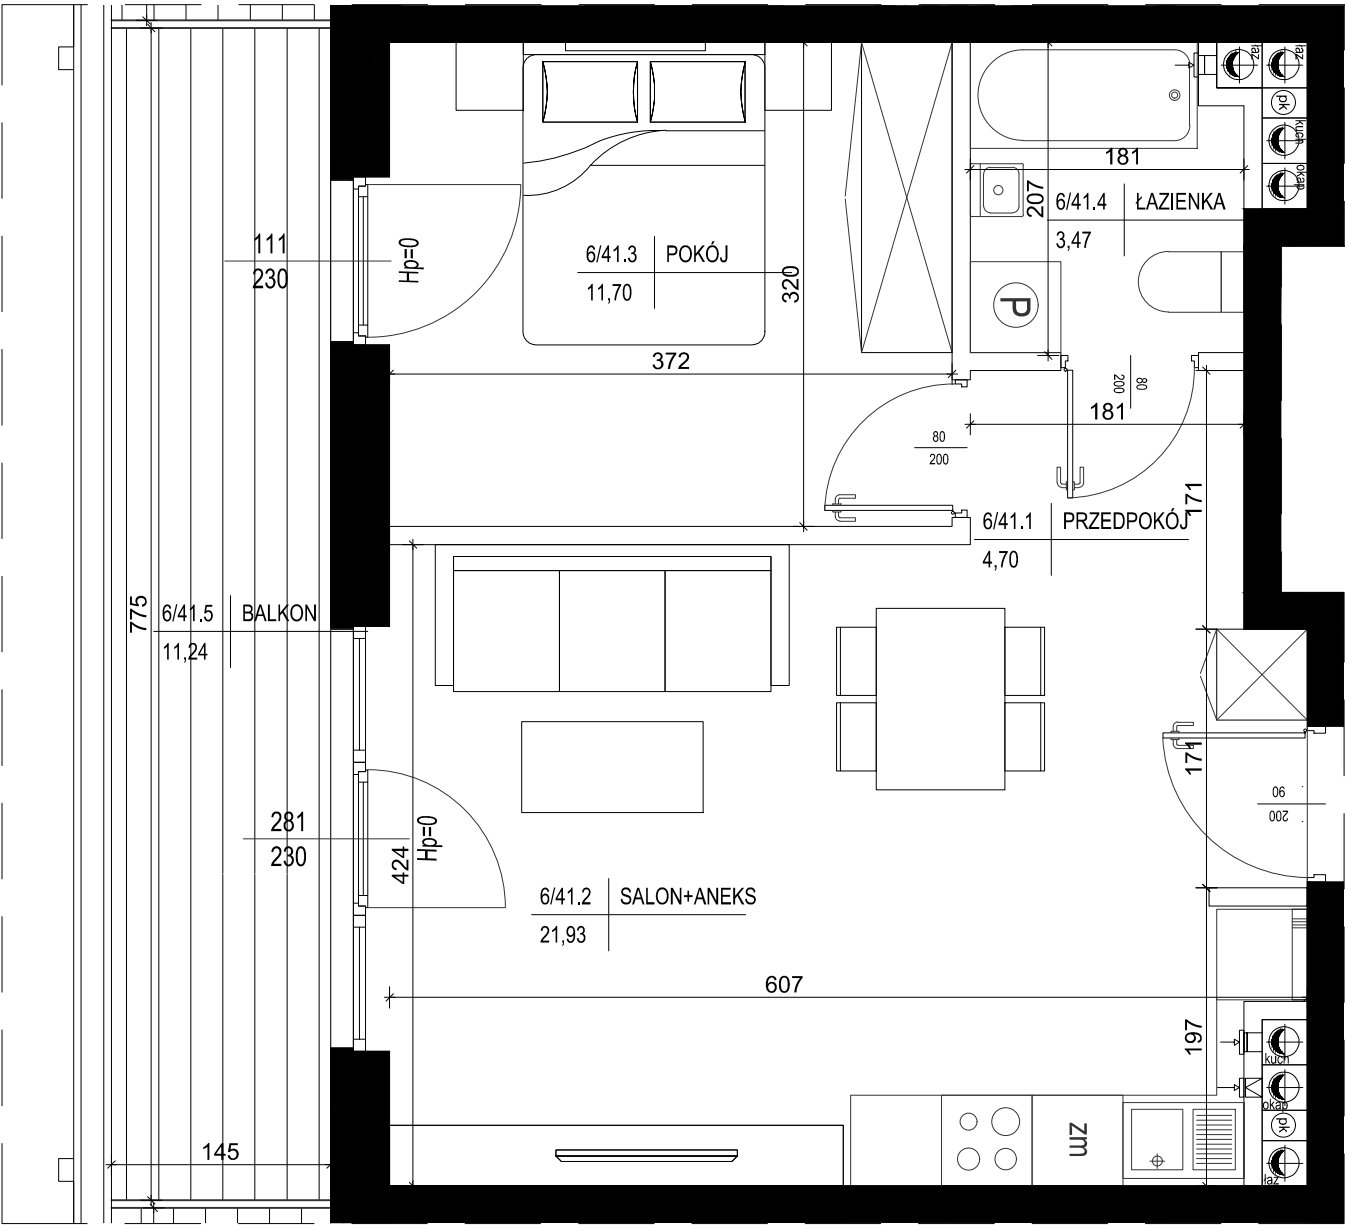



SKALA 1:50

