



OSIEDLE LEGIONÓW II etap

Budynek mieszkalny wielorodzinny
z usługami w parterze

Kielce, ul. Ściegiennego

Budynek nr 1

Mieszkanie nr 28

III PIĘTRO

2 pok.


42,62m²

pow. wg PN-ISO 9836



III piętro

lokalizacja mieszkania

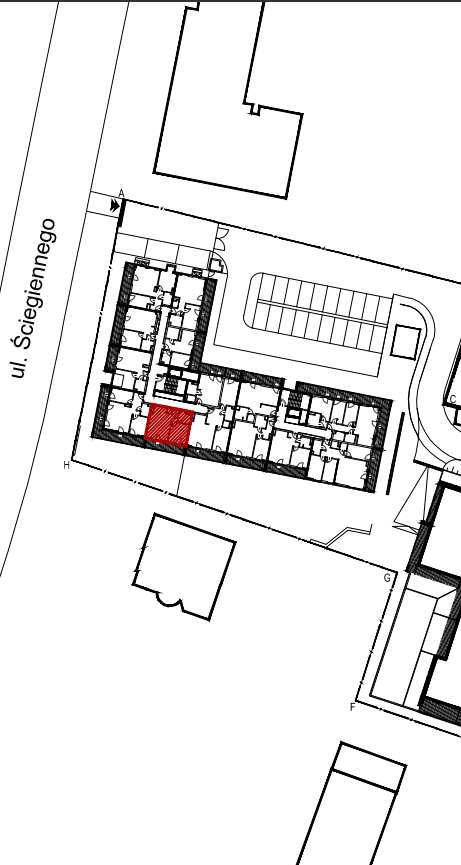

Mieszkanie nr 28

1	Przedpokój	3,52m ²
2	Łazienka	4,20m ²
3	Pokój	12,39m ²
4	Salon + Aneks	22,51m ²

42,62m²


Loggia 11,02m²

1.Powierzchnie pomieszczeń zgodne z Polską Normą PN-ISO 9836:1997.
2.Podane wymiary nie uwzględniają wykończenia ścian(tynków).
3.Na etapie projektu wykonawczego i w czasie realizacji obiektu, mogą wystąpić korekty w powierzchni lokalu, wymiarów pomieszczeń i układzie ścian.
4.Niniejsza karta katalogowa przedstawia przykładową aranżację mieszkania.

Rysunek objęty prawami autorskimi firmy:
"Detan Spółka z ograniczoną odpowiedzialnością"



Projektant:
DETAN Sp. z o.o
ul. Słowackiego 16
25-365 Kielce
tel. (+48)041 361 36 65

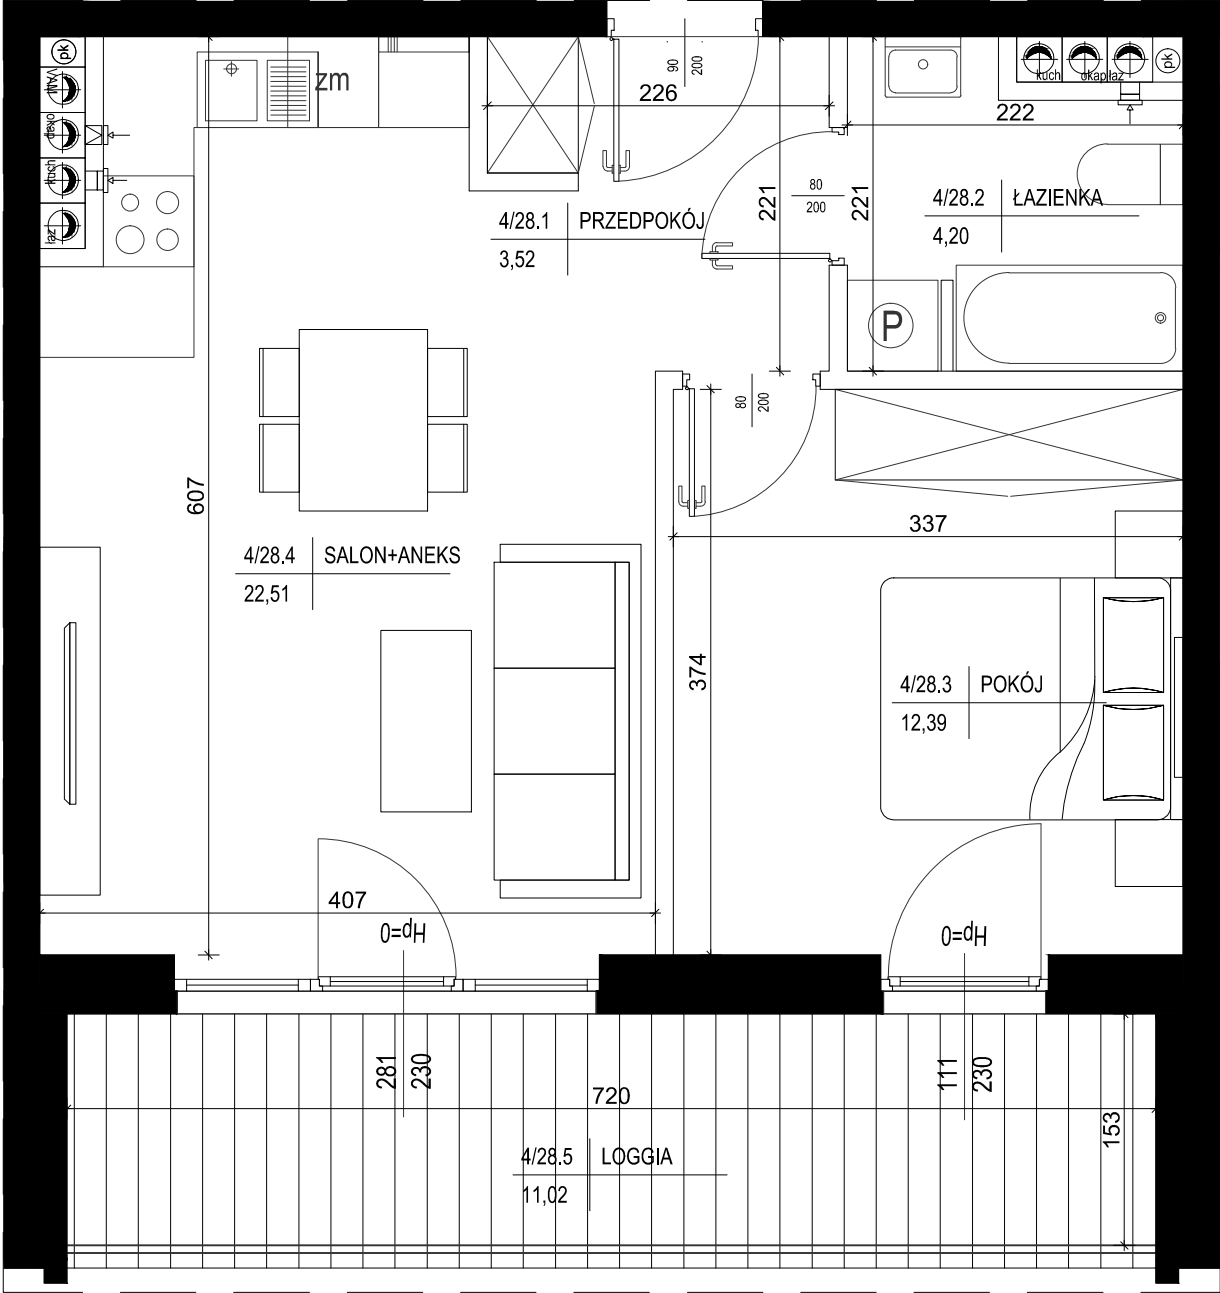

SKALA 1:50

