



OSIEDLE LEGIONÓW II etap
Budynek mieszkalny wielorodzinny
z usługami w parterze
Kielce, ul. Ściegiennego


Budynek nr 1
Mieszkanie nr 59
II PIĘTRO

2 pok.

51,72m²
pow. wg PN-ISO 9836



II piętro
lokalizacja mieszkania

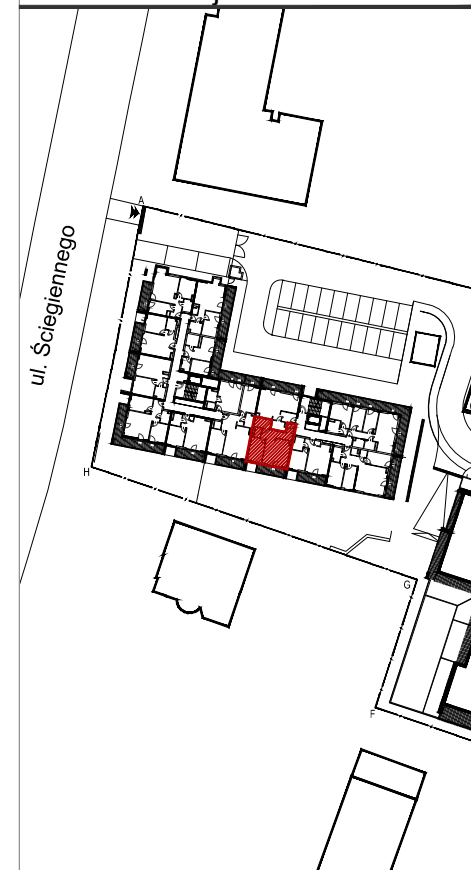

Mieszkanie nr 59

1	Przedpokój	3,60m ²
2	Salon + Aneks	21,89m ²
3	Pokój	11,83m ²
4	Garderoba	2,03m ²
5	Łazienka	4,95m ²
6	Komunikacja	7,42m ²



Balkon
51,72m²
8,03m²

1. Powierzchnie pomieszczeń zgodne z Polską Normą PN-ISO 9836:1997.
2. Podane wymiary nie uwzględniają wykończenia ścian (tynków).
3. Na etapie projektu wykonawczego i w czasie realizacji obiektu, mogą wystąpić korekty w powierzchni lokalu, wymiarów pomieszczeń i układzie ścian.
4. Niniejsza karta katalogowa przedstawia przykładową aranżację mieszkania.

Rysunek objęty prawami autorskimi firmy:
"Detan Spółka z ograniczoną odpowiedzialnością"



Projektant:
DETAN Sp. z o.o.
ul. Słowackiego 16
25-365 Kielce
tel. (+48)041 361 36 65

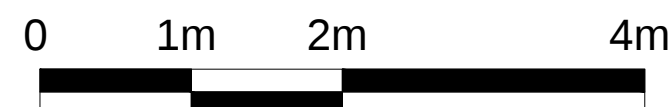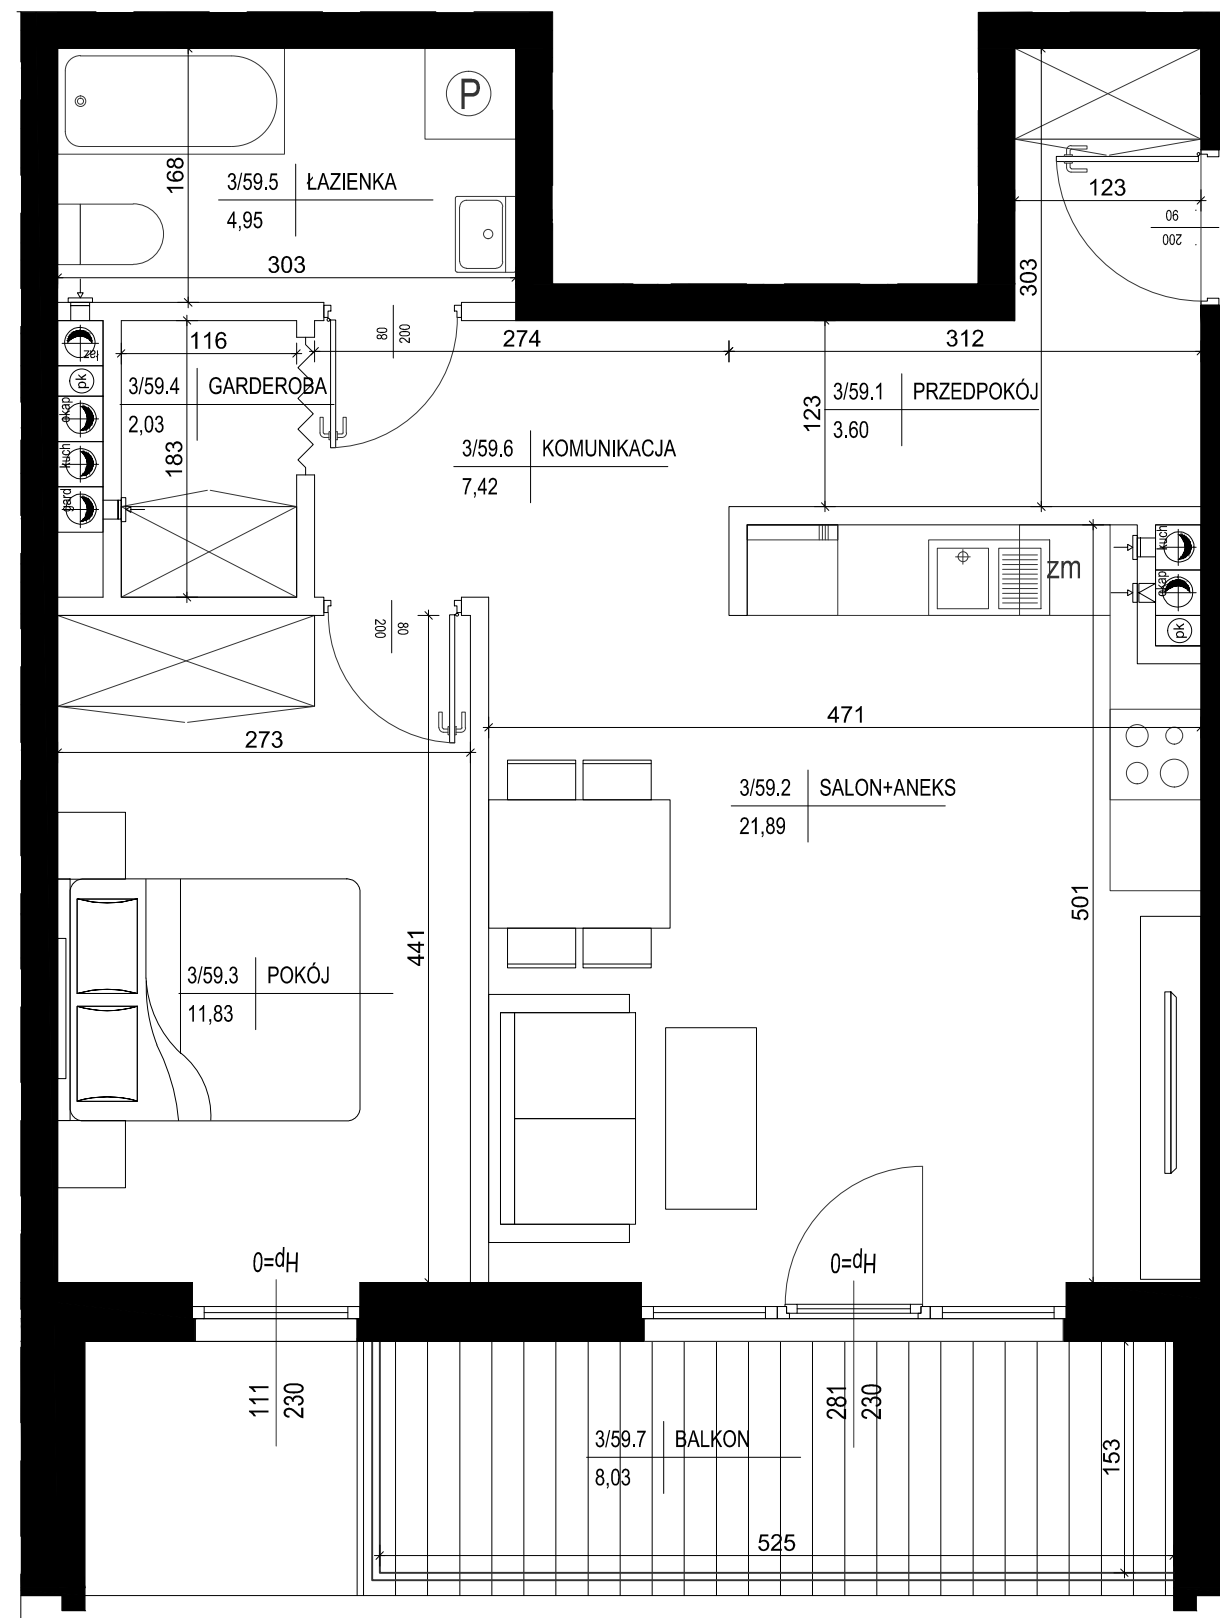

SKALA 1:50