



OSIEDLE LEGIONÓW II etap

Budynek mieszkalny wielorodzinny
z usługami w parterze

Kielce, ul. Ściegiennego

Budynek nr 1

Mieszkanie nr 62

II PIĘTRO

4 pok.


77,75m²

pow. wg PN-ISO 9836



II piętro

lokalizacja mieszkania

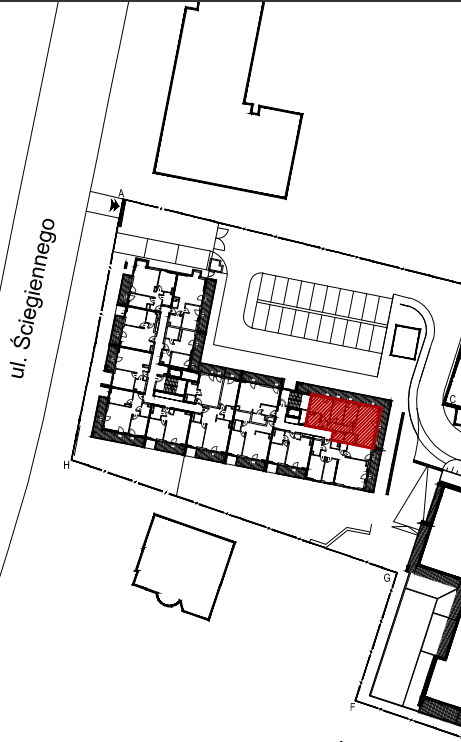

Mieszkanie nr 62

1	Przedpokój	8,15m ²
2	Łazienka	4,83m ²
3	Pokój	13,89m ²
4	Pokój	9,82m ²
5	Pokój	9,31m ²
6	Salon + Aneks	25,53m ²
7	Łazienka	3,07m ²
8	Garderoba	3,15m ²

77,75m²



Loggia 38,79m²

1.Powierzchnie pomieszczeń zgodne z Polską Normą PN-ISO 9836:1997.
2.Podane wymiary nie uwzględniają wykończenia ścian(tynków).
3.Na etapie projektu wykonawczego i w czasie realizacji obiektu, mogą wystąpić korekty w powierzchni lokalu, wymiarów pomieszczeń i układzie ścian.
4.Niniejsza karta katalogowa przedstawia przykładową aranżację mieszkania.

Rysunek objęty prawami autorskimi firmy:
"Detan Spółka z ograniczoną odpowiedzialnością"



Projektant:
DETAN Sp. z o.o
ul. Słowackiego 16
25-365 Kielce
tel. (+48)041 361 36 65

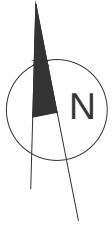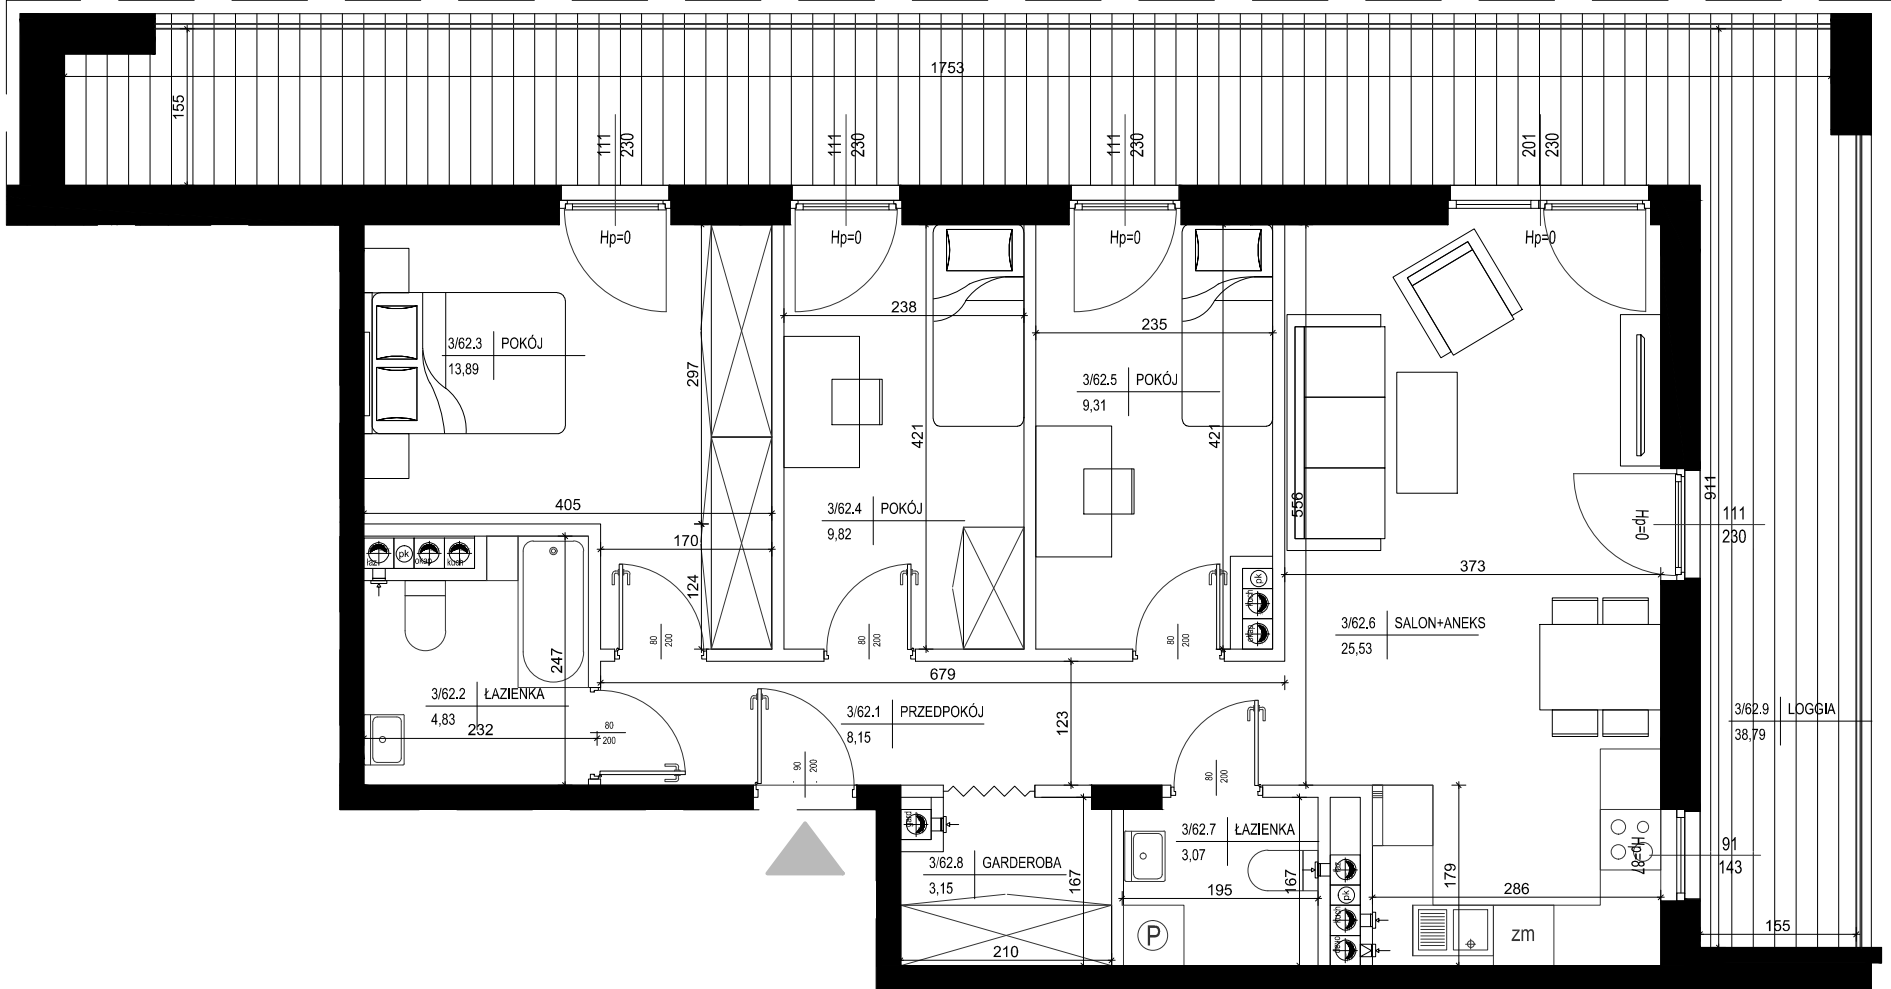

0 1m 2m 4m

SKALA 1:75