



OSIEDLE LEGIONÓW II etap
Budynek mieszkalny wielorodzinny

Kielce, ul. Zgody


Budynek nr 2
Mieszkanie nr 1
PARTER

2 pok.

40,57m²
pow. wg PN-ISO 9836



Parter
lokalizacja mieszkania

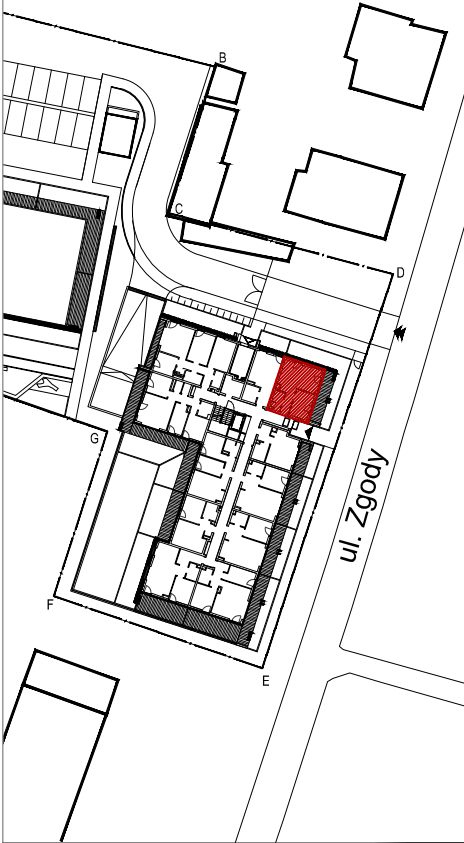

Mieszkanie nr 1

1	Przedpokój	4,26m ²
2	Łazienka	4,04m ²
3	Salon + Aneks	21,71m ²
4	Pokój	10,56m ²


	40,57m²
Taras	12,65m ²
Ogródek	32,98m ²

1.Powierzchnie pomieszczeń zgodnie z Polską Normą PN-ISO 9836:1997.
2.Podane wymiary nie uwzględniają wykończenia ścian(tynków).
3.Na etapie projektu wykonawczego i w czasie realizacji obiektu, mogą wystąpić korekty w powierzchni lokalu, wymiarów pomieszczeń i układzie ścian.
4.Niniejsza karta katalogowa przedstawia przykładową aranżację mieszkania.

Rysunek objęty prawami autorskimi firmy:
"Detan Spółka z ograniczoną odpowiedzialnością"



Projektant:
DETAN Sp. z o.o
ul. Słowackiego 16
25-365 Kielce
tel. (+48)041 361 36 65

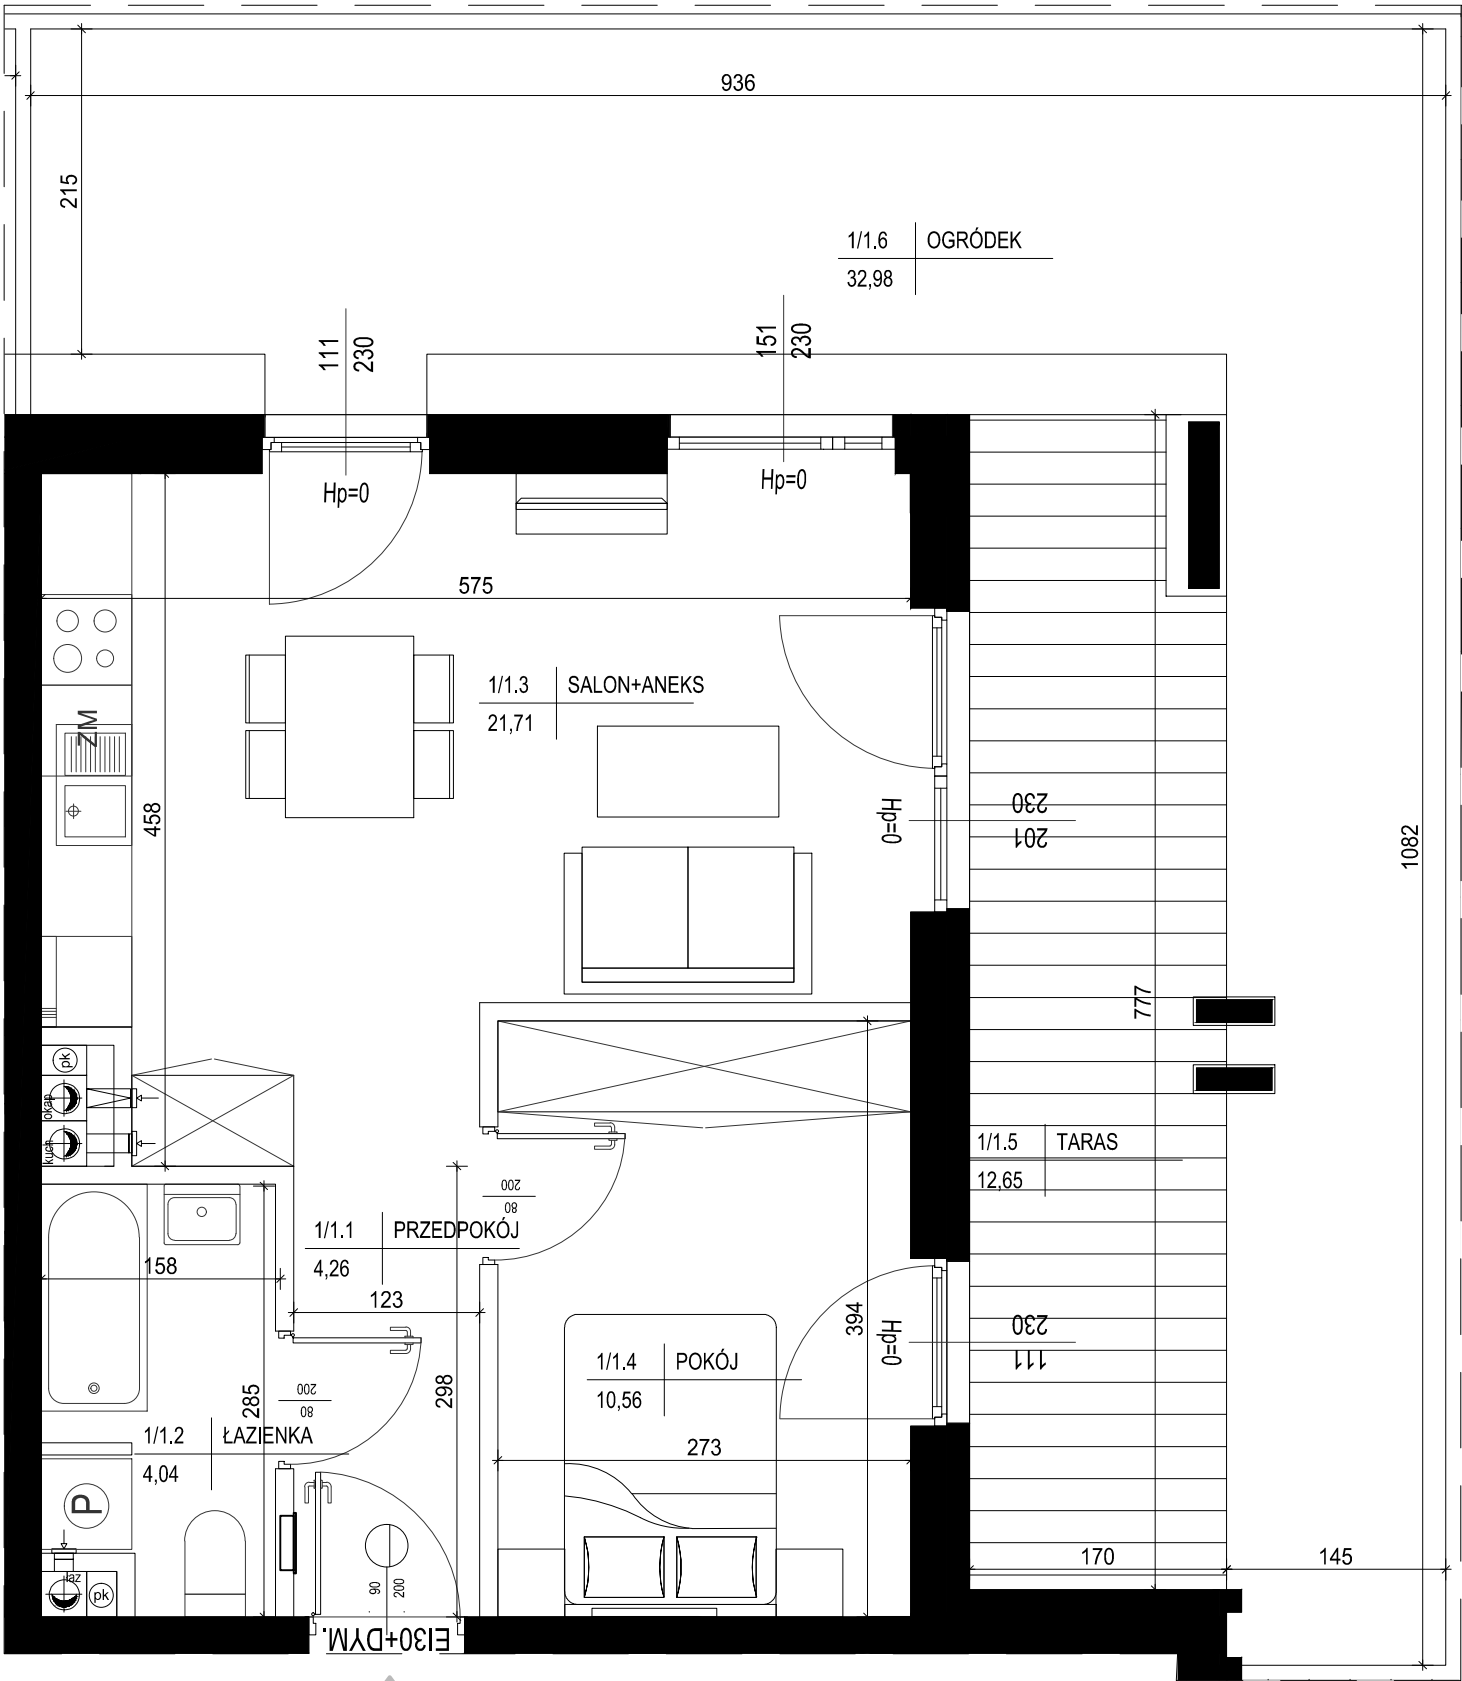

0 1m 2m 4m

SKALA 1:50