



OSIEDLE LEGIONÓW II etap
Budynek mieszkalny wielorodzinny
Kielce, ul. Zgody


Budynek nr 2
Mieszkanie nr 55
IV PIĘTRO

3 p.+k.

63,59m²
pow. wg PN-ISO 9836



IV Piętro
lokalizacja mieszkania

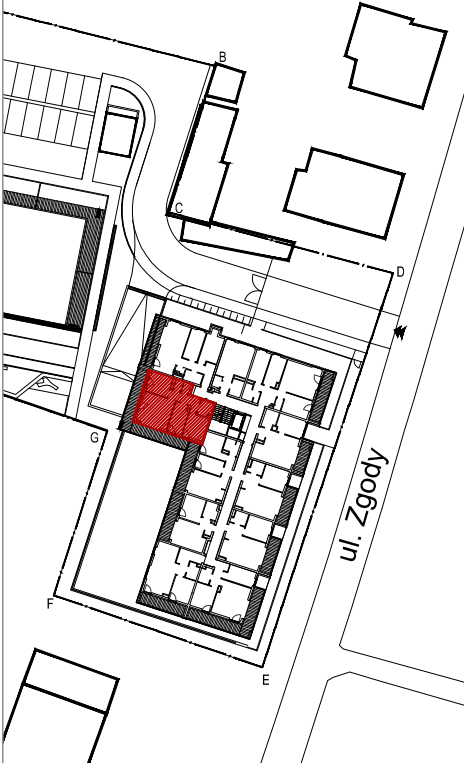

Mieszkanie nr 55

1	Przedpokój	3,01m ²
2	Łazienka	3,87m ²
3	Pokój	10,49m ²
4	Pokój	9,27m ²
5	Salon	20,29m ²
6	Kuchnia	9,60m ²
7	Komunikacja	3,56m ²
8	Wc	1,75m ²
9	Garderoba	1,75m ²

63,59m²



Loggia 27,82m²

1.Powierzchnie pomieszczeń zgodne z Polską Normą PN-ISO 9836:1997.
2.Podane wymiary nie uwzględniają wykończenia ścian(tynków).
3.Na etapie projektu wykonawczego i w czasie realizacji obiektu, mogą wystąpić korekty w powierzchni lokalu, wymiarów pomieszczeń i układzie ścian.
4.Niniejsza karta katalogowa przedstawia przykładową aranżację mieszkania.

Rysunek objęty prawami autorskimi firmy:
"Detan Spółka z ograniczoną odpowiedzialnością"



Projektant:
DETAN Sp. z o.o.
ul. Słowackiego 16
25-365 Kielce
tel. (+48)041 361 36 65

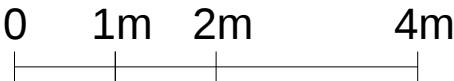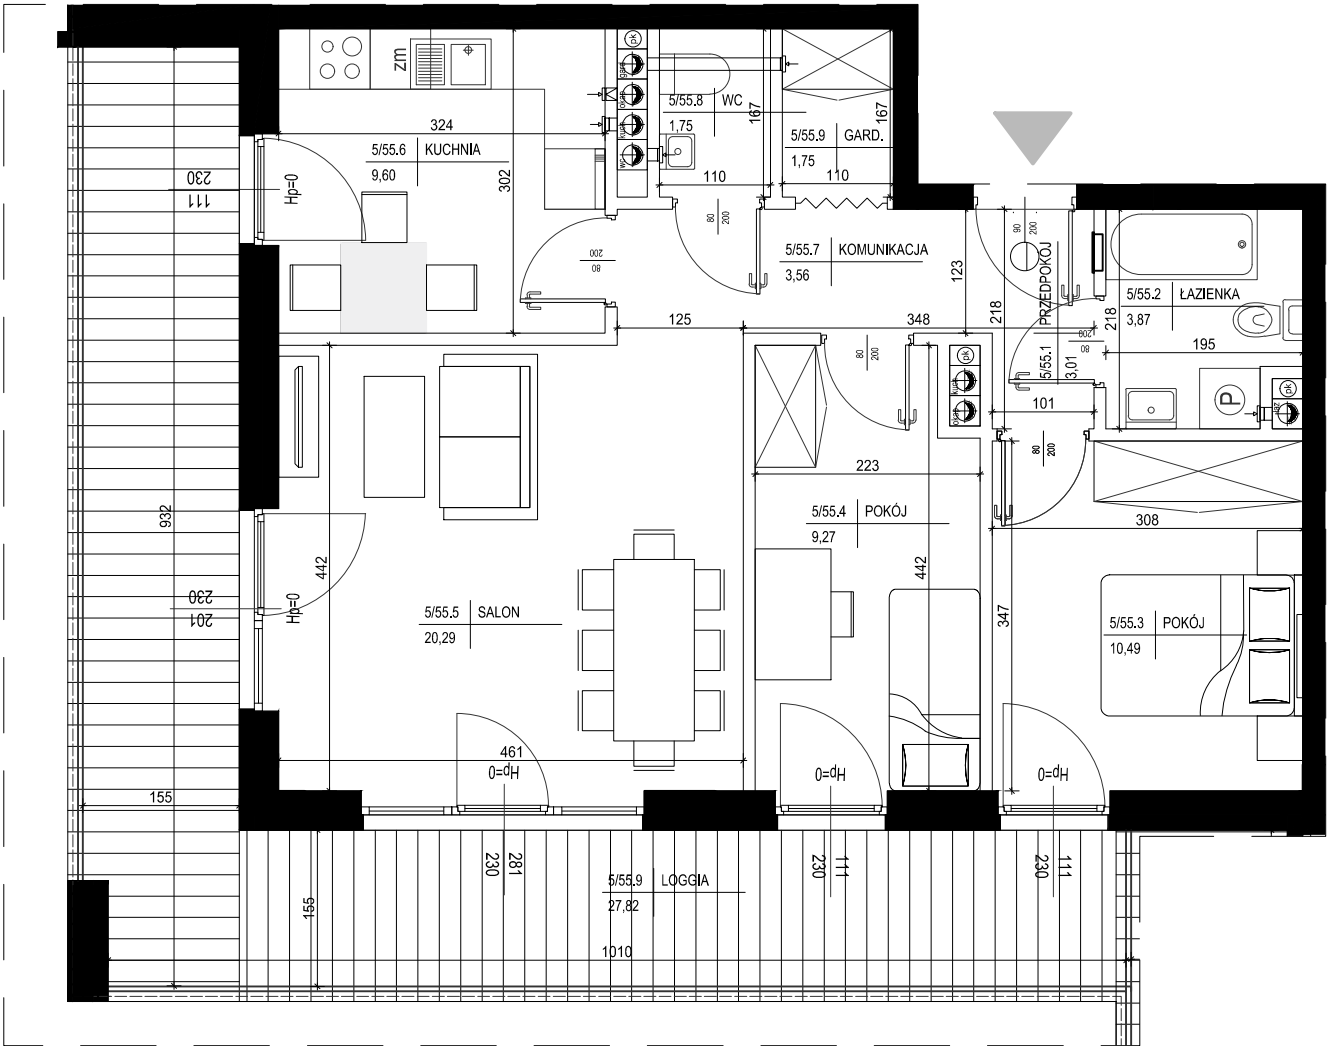

SKALA 1:75