



OSIEDLE LEGIONÓW II etap
Budynek mieszkalny wielorodzinny
Kielce, ul. Zgody


Budynek nr 2
Mieszkanie nr 45
IV PIĘTRO

3 pok.

46,02m²
pow. wg PN-ISO 9836



IV Piętro
lokalizacja mieszkania

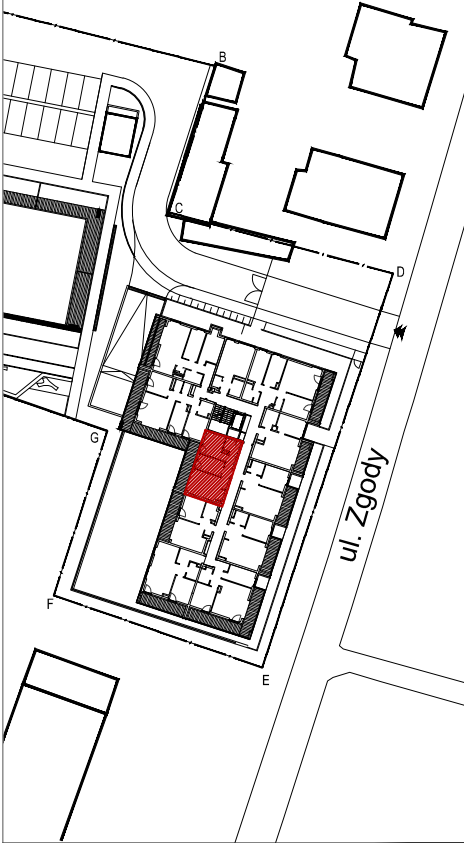

Mieszkanie nr 45

1	Przedpokój	5,08m ²
2	Salon + Aneks	17,47m ²
3	Pokój	8,54m ²
4	Pokój	10,62m ²
5	Łazienka	4,31m ²

46,02m²


Loggia 11,21m²

- 1.Powierzchnie pomieszczeń zgodne z Polską Normą PN-ISO 9836;1997.
2.Podane wymiary nie uwzględniają wykończenia ścian(tynków).
3.Na etapie projektu wykonawczego i w czasie realizacji obiektu, mogą wystąpić korekty w powierzchni lokalu, wymiarów pomieszczeń i układzie ścian.
4.Niniejsza karta katalogowa przedstawia przykładową aranżację mieszkania.

Rysunek objęty prawami autorskimi firmy:
"Detan Spółka z ograniczoną odpowiedzialnością"



Projektant:
DETAN Sp. z o.o
ul. Słowackiego 16
25-365 Kielce
tel. (+48)041 361 36 65

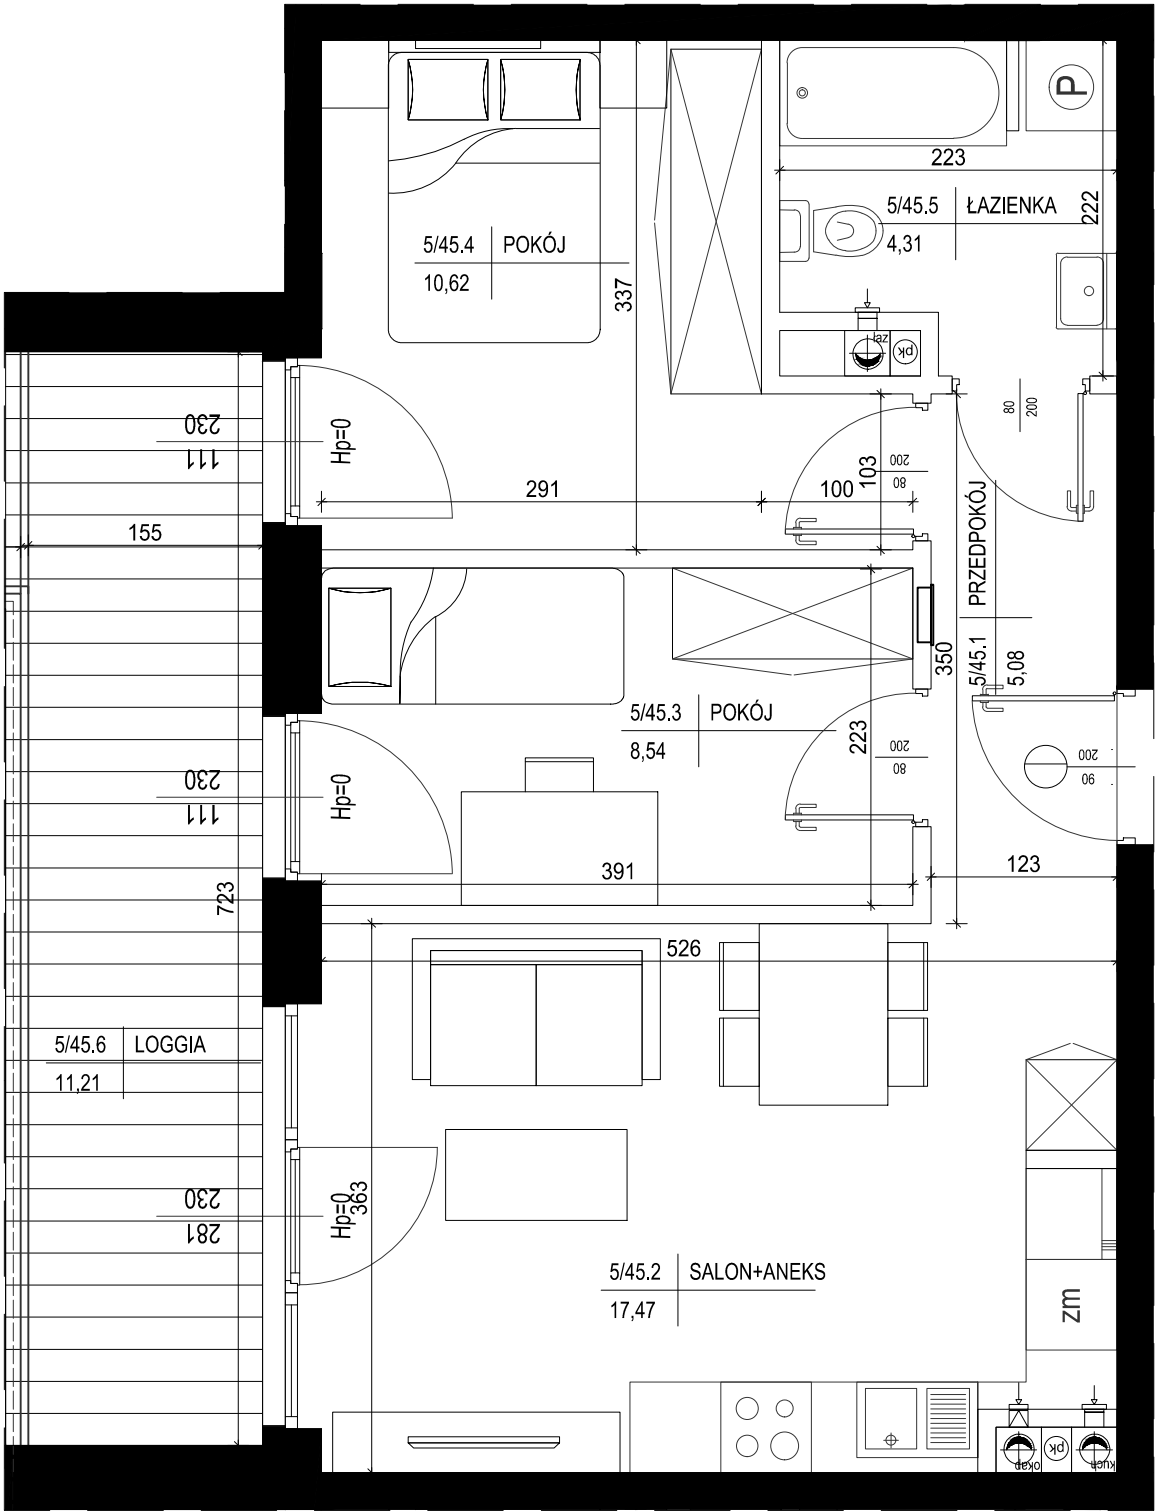

SKALA 1:50