



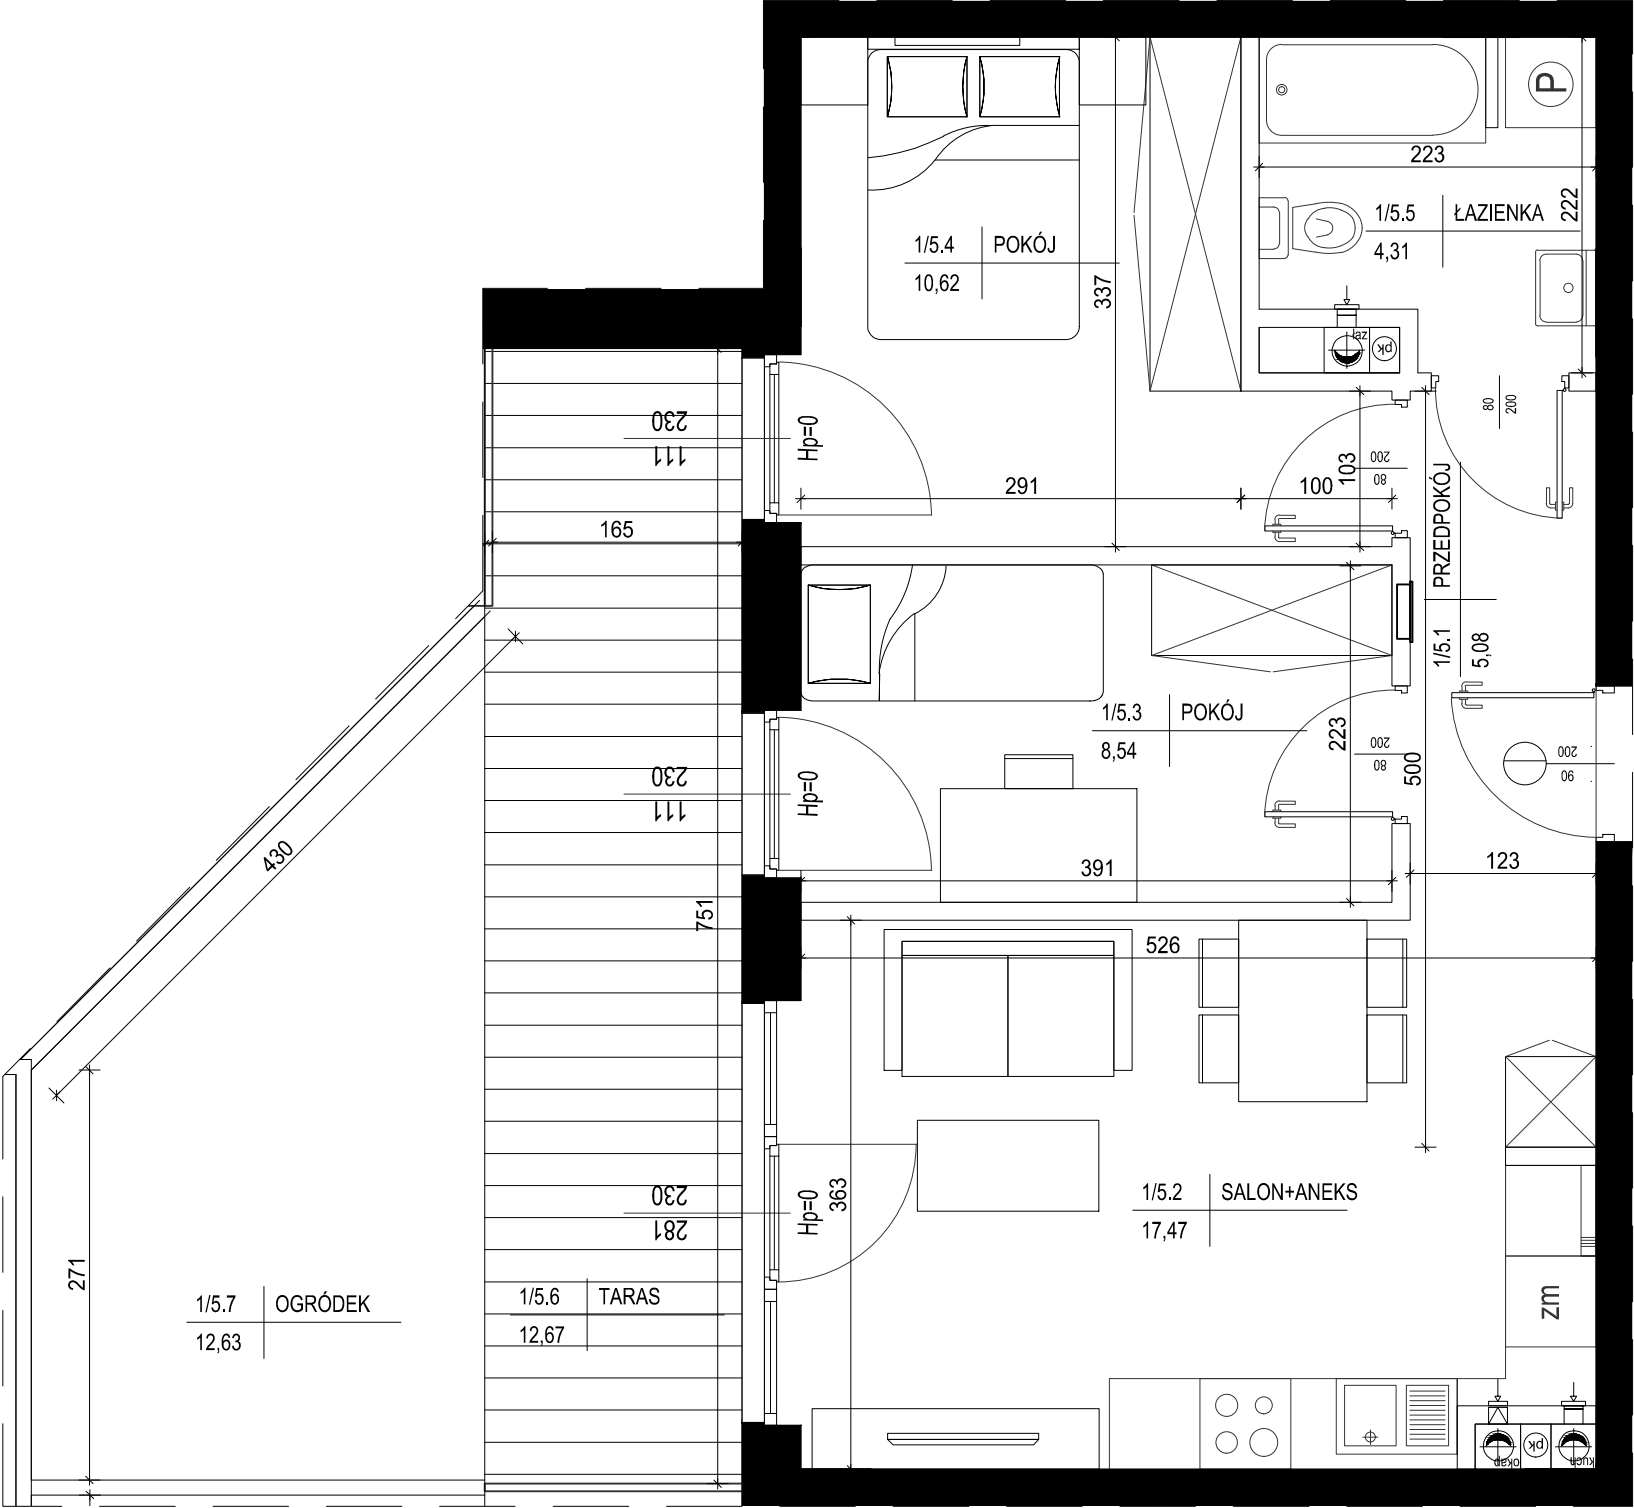

SKALA 1:50

Parter
lokalizacja mieszkania

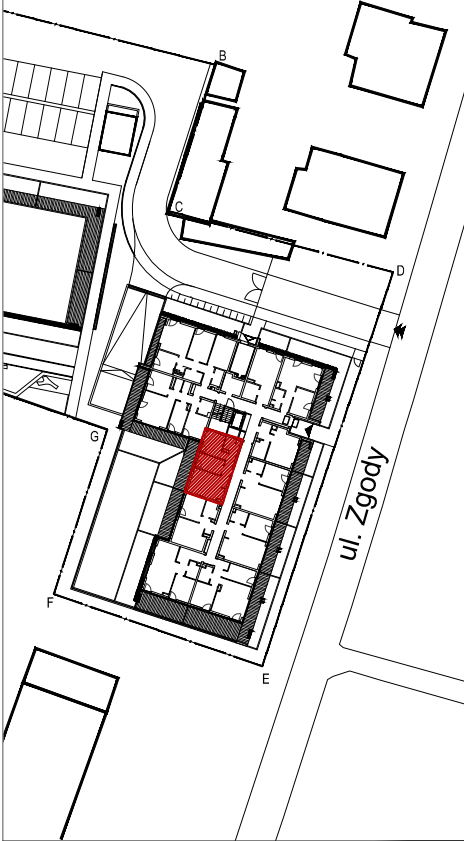

Mieszkanie nr 5

1	Przedpokój	5,08m ²
2	Salon + Aneks	17,47m ²
3	Pokój	8,54m ²
4	Pokój	10,62m ²
5	Łazienka	4,31m ²

		46,02m ²
Taras		12,67m ²
Ogródek		12,63m ²

1.Powierzchnie pomieszczeń zgodnie z Polską Normą PN-ISO 9836:1997.
2.Podane wymiary nie uwzględniają wykończenia ścian(tynków).
3.Na etapie projektu wykonawczego i w czasie realizacji obiektu, mogą wystąpić korekty w powierzchni lokalu, wymiarów pomieszczeń i układzie ścian.
4.Niniejsza karta katalogowa przedstawia przykładową aranżację mieszkania.

Rysunek objęty prawami autorskimi firmy:
"Detan Spółka z ograniczoną odpowiedzialnością"



Projektant:
DETAN Sp. z o.o.
ul. Słowackiego 16
25-365 Kielce
tel. (+48)041 361 36 65