



OSIEDLE LEGIONÓW II etap
Budynek mieszkalny wielorodzinny
Kielce, ul. Zgody


Budynek nr 2
Mieszkanie nr 35
III PIĘTRO

2 pok.

35,80m²
pow. wg PN-ISO 9836



III Piętro
lokalizacja mieszkania

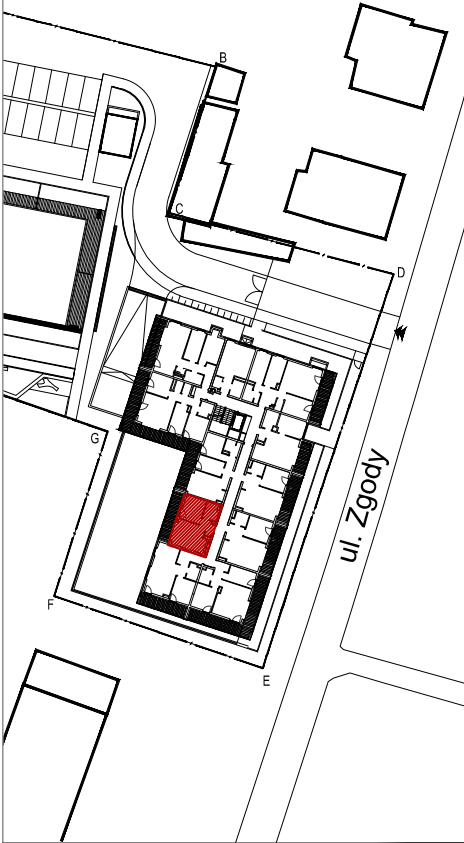

Mieszkanie nr 35

1	Przedpokój	3,18m ²
2	Salon + Aneks	17,31m ²
3	Pokój	10,69m ²
4	Łazienka	4,62m ²

35,80m²


Loggia 11,21m²

1.Powierzchnie pomieszczeń zgodne z Polską Normą PN-ISO 9836:1997.
2.Podane wymiary nie uwzględniają wykończenia ścian(tynków).
3.Na etapie projektu wykonawczego i w czasie realizacji obiektu, mogą wystąpić korekty w powierzchni lokalu, wymiarów pomieszczeń i układzie ścian.
4.Niniejsza karta katalogowa przedstawia przykładową aranżację mieszkania.

Rysunek objęty prawami autorskimi firmy:
"Detan Spółka z ograniczoną odpowiedzialnością"



Projektant:
DETAN Sp. z o.o
ul. Słowackiego 16
25-365 Kielce
tel. (+48)041 361 36 65

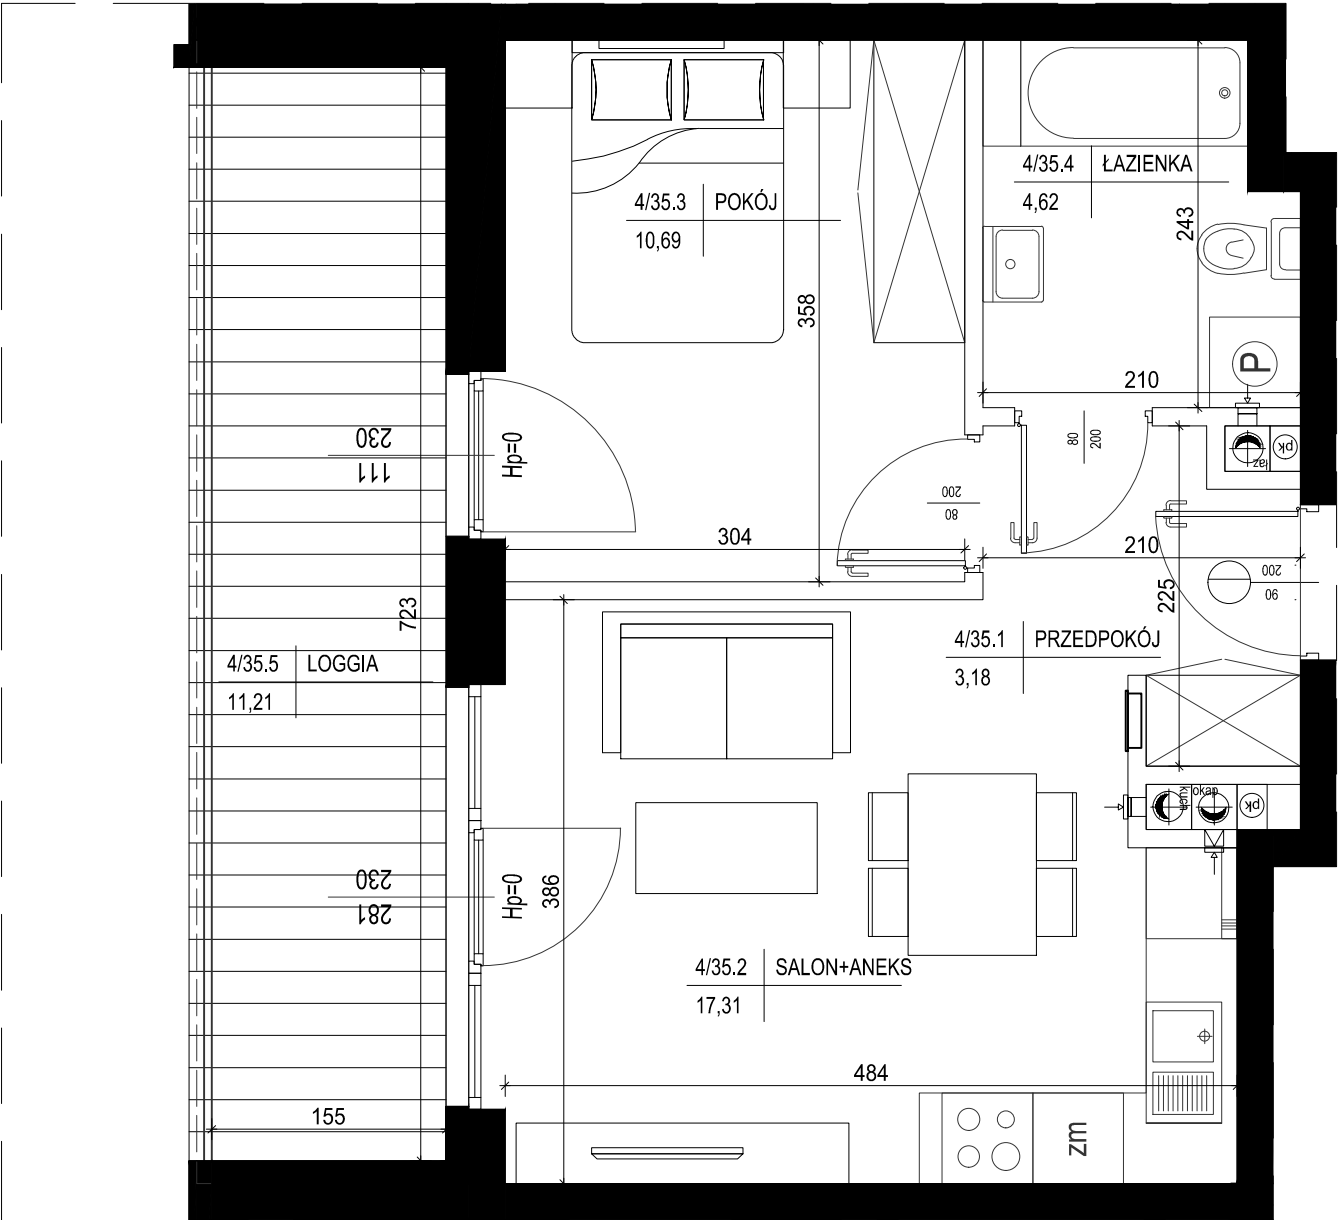

SKALA 1:50