


IV Piętro
lokalizacja mieszkania

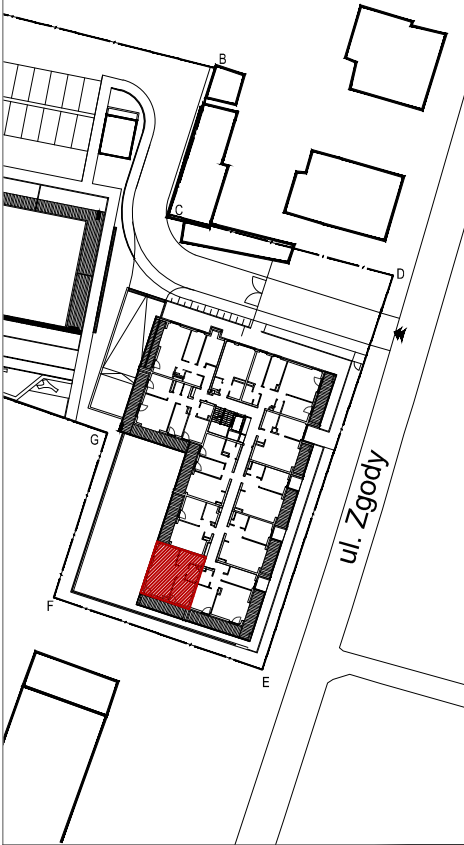

Mieszkanie nr 47

1	Przedpokój	6,40m ²
2	Komunikacja	3,14m ²
3	Łazienka	3,64m ²
4	Pokój	10,52m ²
5	Salon + Aneks	25,76m ²

49,46m²


Loggia 10,62m²

1.Powierzchnie pomieszczeń zgodnie z Polską Normą PN-ISO 9836:1997.
2.Podane wymiary nie uwzględniają wykończenia ścian(tynków).
3.Na etapie projektu wykonawczego i w czasie realizacji obiektu, mogą wystąpić korekty w powierzchni lokalu, wymiarów pomieszczeń i układzie ścian.
4.Niniejsza karta katalogowa przedstawia przykładową aranżację mieszkania.

Rysunek objęty prawami autorskimi firmy:
"Detan Spółka z ograniczoną odpowiedzialnością"



Projektant:
DETAN Sp. z o.o
ul. Słowackiego 16
25-365 Kielce
tel. (+48)041 361 36 65

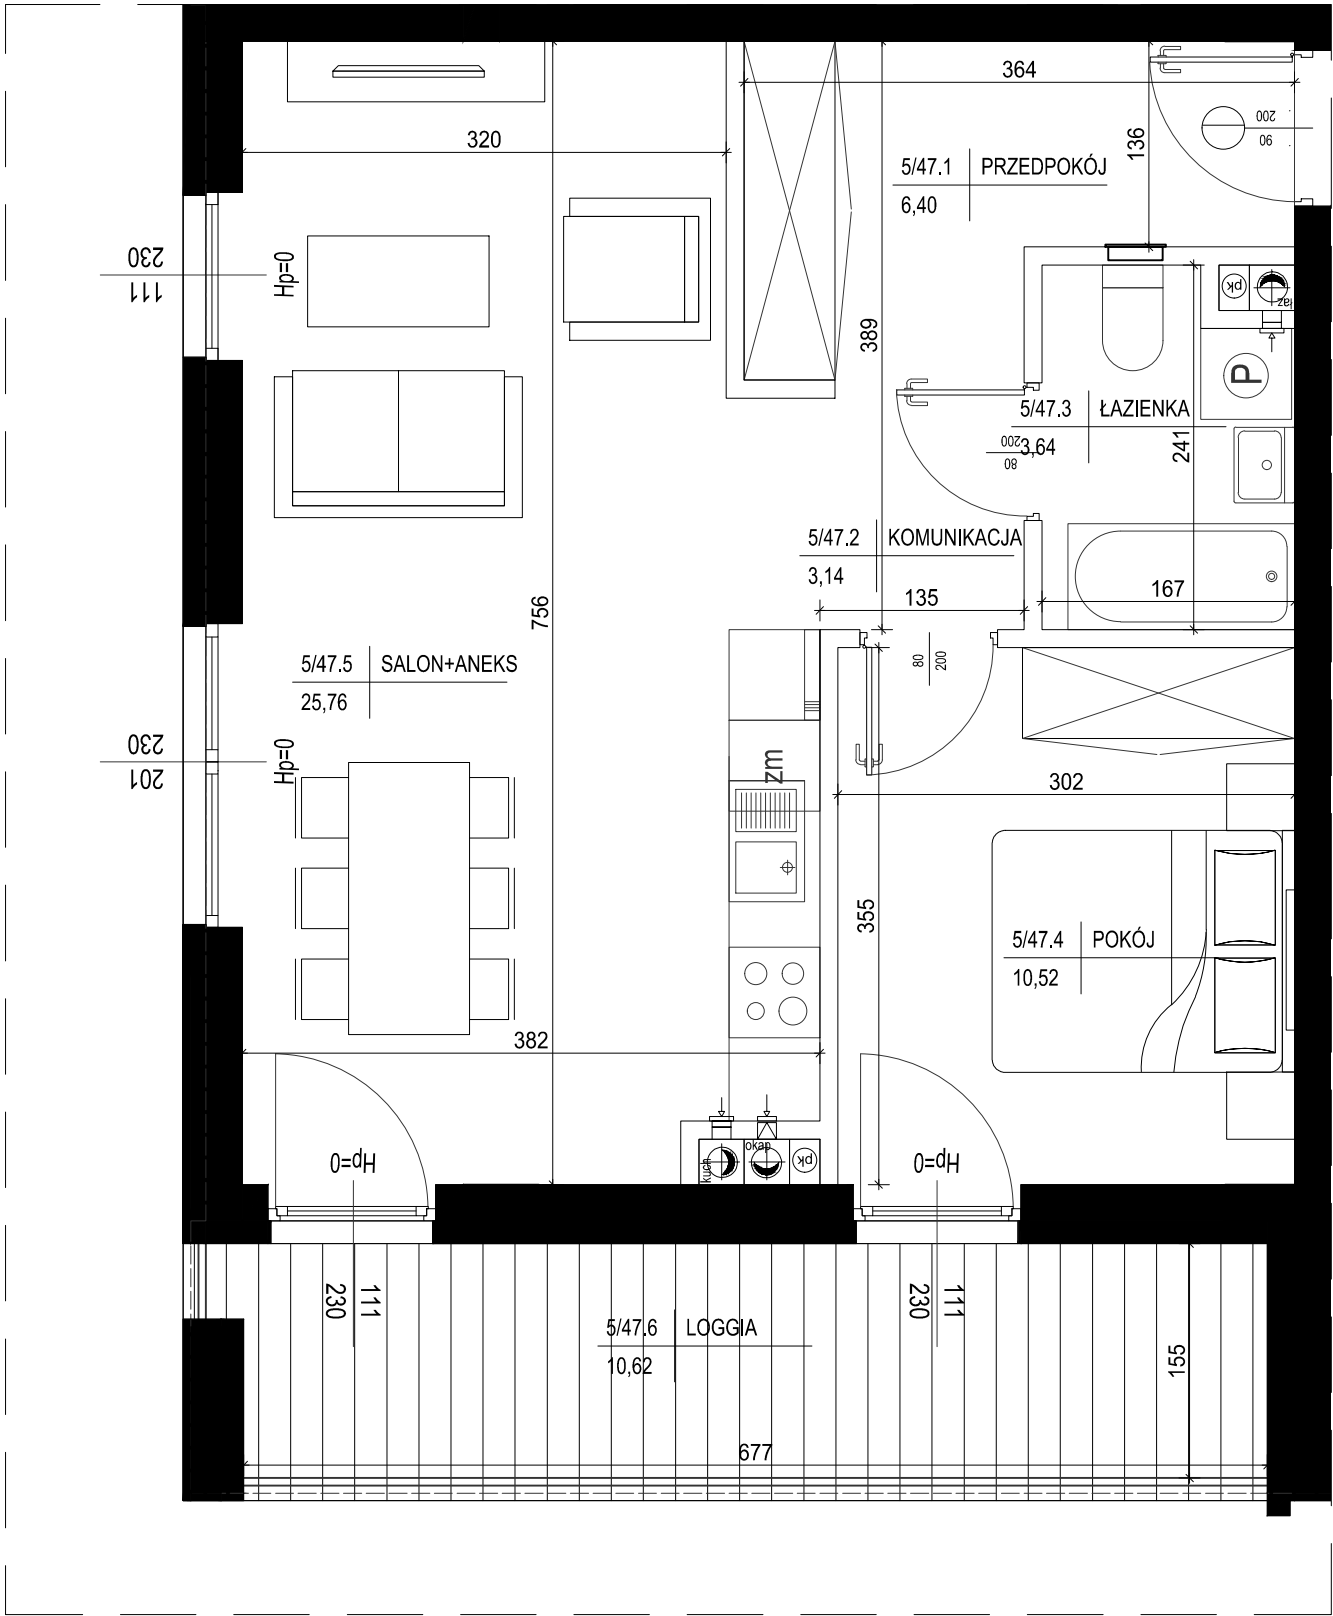

SKALA 1:50

