



OSIEDLE LEGIONÓW II etap
Budynek mieszkalny wielorodzinny
Kielce, ul. Zgody


Budynek nr 2
Mieszkanie nr 37
III PIĘTRO

3 pok.

53,01m²
pow. wg PN-ISO 9836



III Piętro
lokalizacja mieszkania

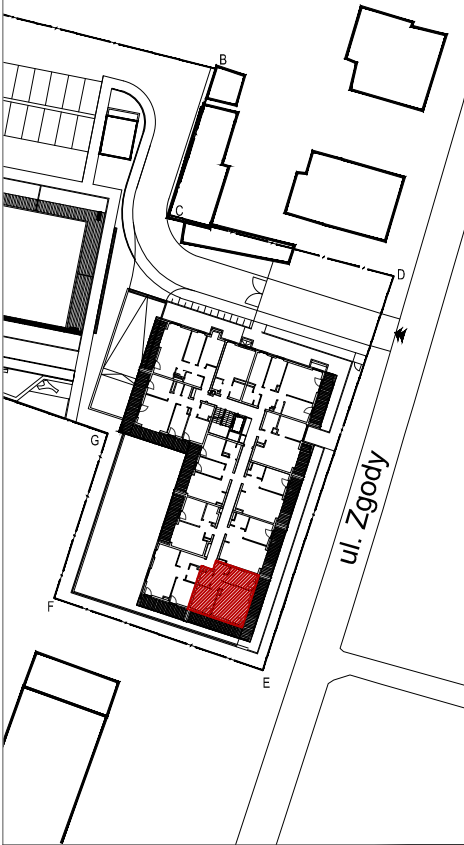

Mieszkanie nr 37

1	Przedpokój	5,80m ²
2	Pokój	9,85m ²
3	Salon + Aneks	22,77m ²
4	Pokój	10,95m ²
5	Łazienka	3,64m ²

53,01m²


Loggia 26,69m²

1.Powierzchnie pomieszczeń zgodne z Polską Normą PN-ISO 9836:1997.
2.Podane wymiary nie uwzględniają wykończenia ścian(tynków).
3.Na etapie projektu wykonawczego i w czasie realizacji obiektu, mogą wystąpić korekty w powierzchni lokalu, wymiarów pomieszczeń i układzie ścian.
4.Niniejsza karta katalogowa przedstawia przykładową aranżację mieszkania.

Rysunek objęty prawami autorskimi firmy:
"Detan Spółka z ograniczoną odpowiedzialnością"



Projektant:
DETAN Sp. z o.o
ul. Słowackiego 16
25-365 Kielce
tel. (+48)041 361 36 65

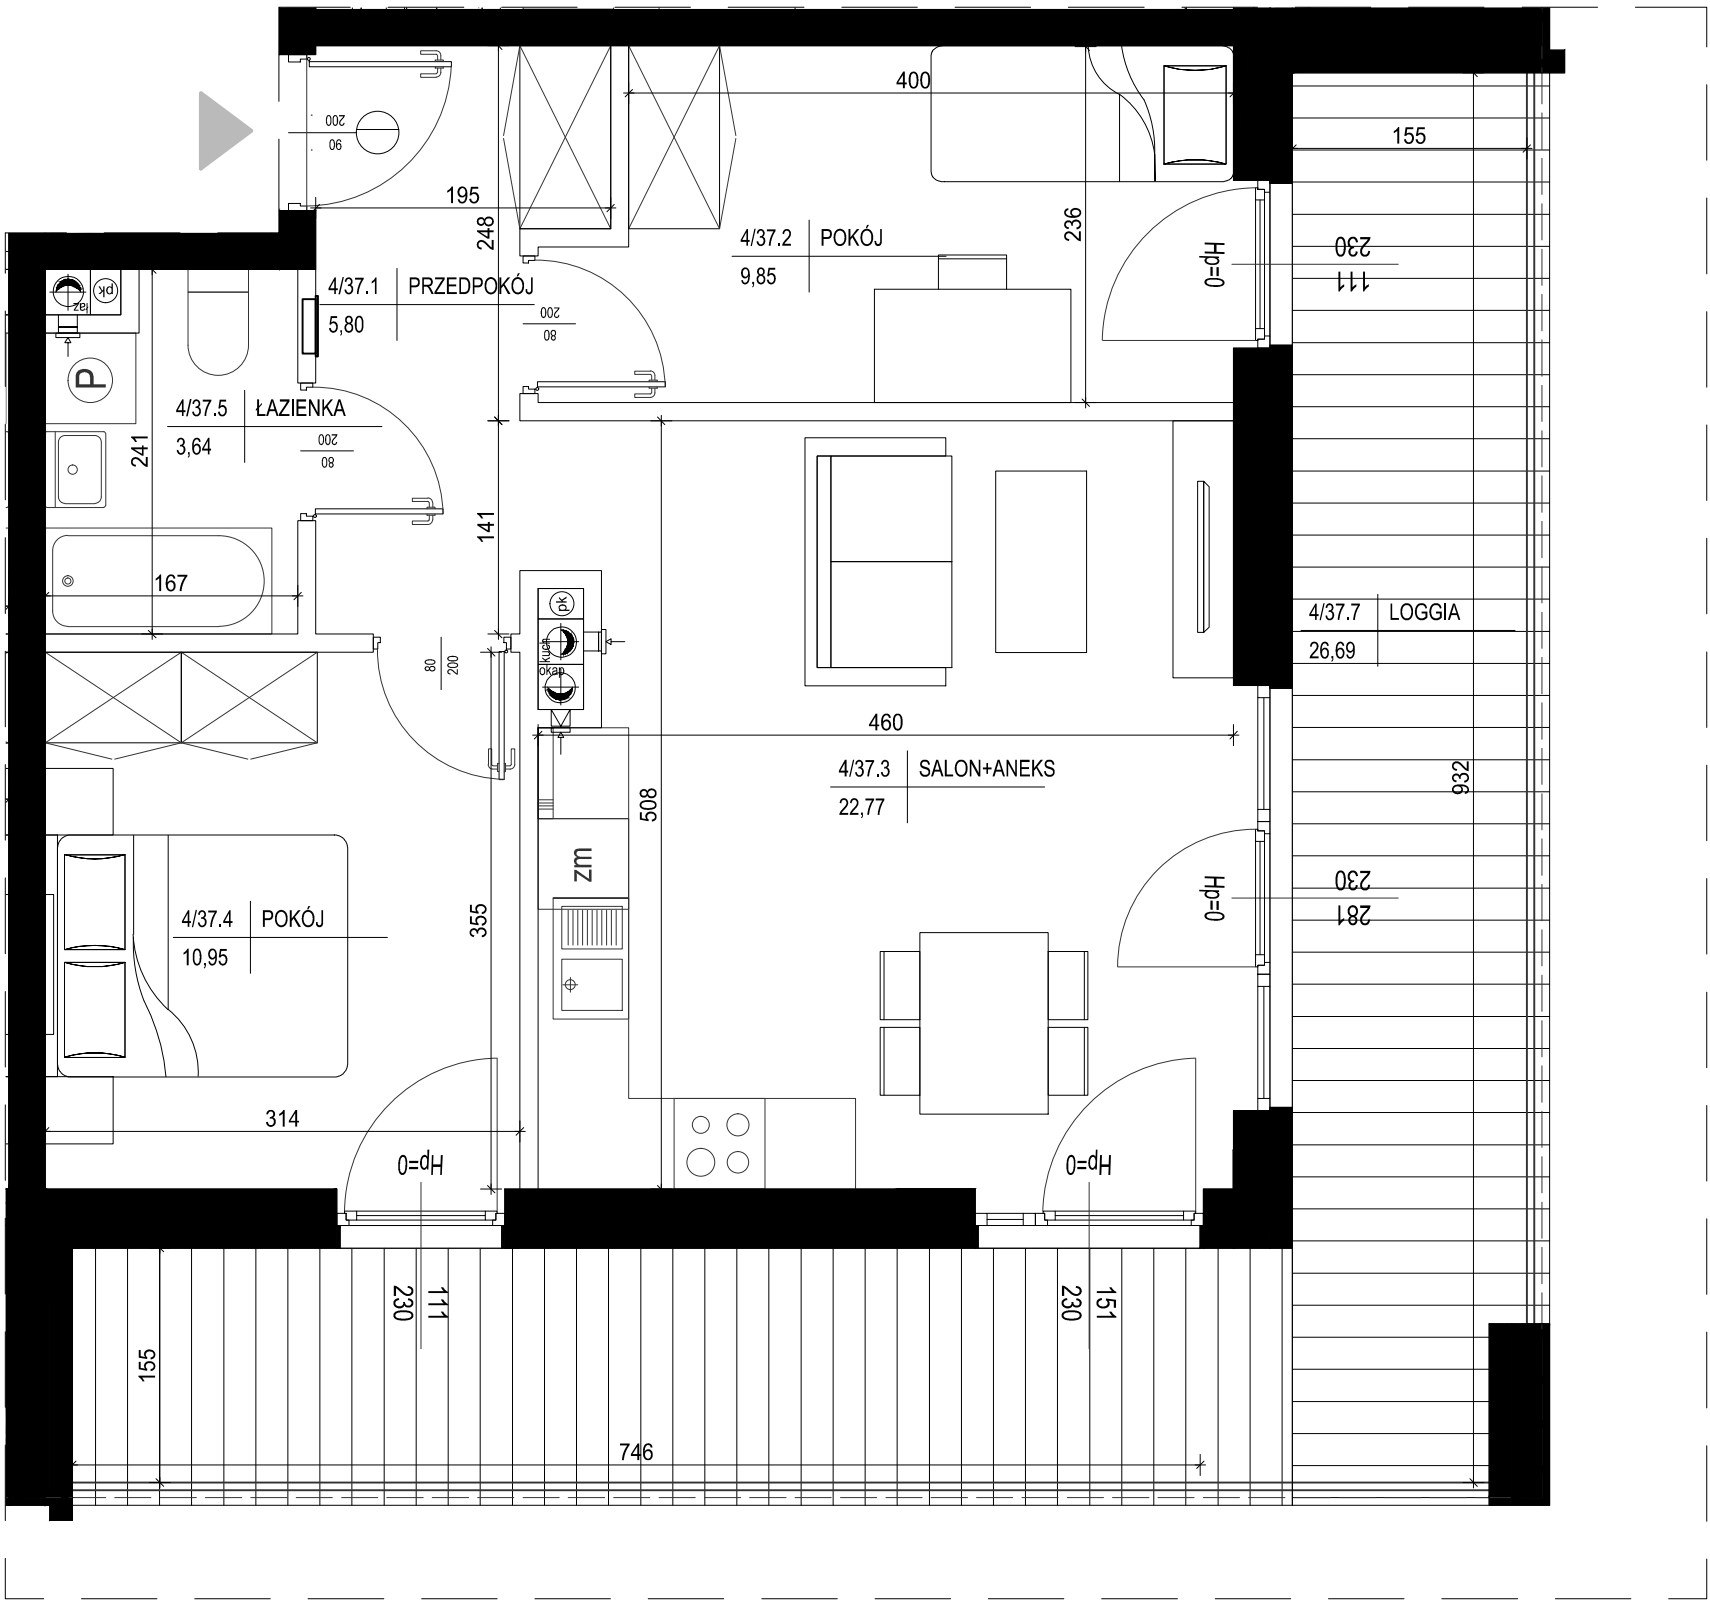

SKALA 1:50

