




OSIEDLE LEGIONÓW II etap
Budynek mieszkalny wielorodzinny
Kielce, ul. Zgody

Budynek nr 2
Mieszkanie nr 9
PARTER

2 pok.
43,36m²
pow. wg PN-ISO 9836



Parter
lokalizacja mieszkania

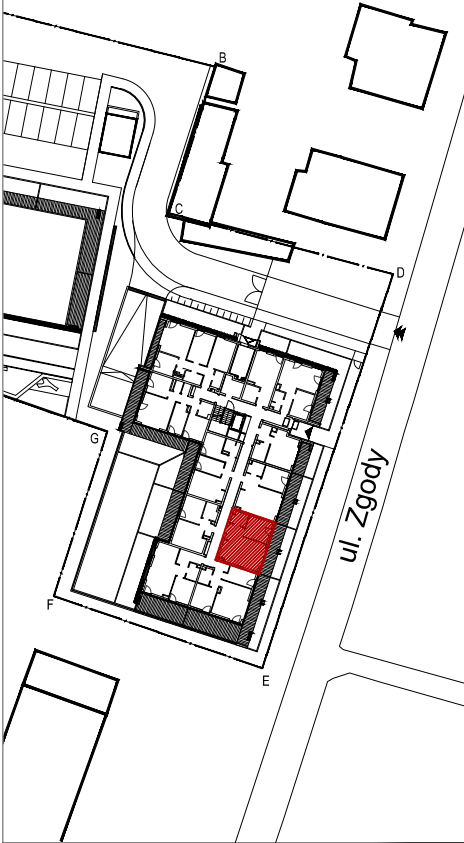

Mieszkanie nr 9

1	Przedpokój	3,79m ²
2	Łazienka	4,03m ²
3	Pokój	11,32m ²
4	Salon + Aneks	24,22m ²


	43,36m ²
Taras	13,09m ²
Ogródek	11,04m ²

1.Powierzchnie pomieszczeń zgodne z Polską Normą PN-ISO 9836;1997.
2.Podane wymiary nie uwzględniają wykończenia ścian(tynków).
3.Na etapie projektu wykonawczego i w czasie realizacji obiektu, mogą wystąpić korekty w powierzchni lokalu, wymiarów pomieszczeń i układzie ścian.
4.Niniejsza karta katalogowa przedstawia przykładową aranżację mieszkania.

Rysunek objęty prawami autorskimi firmy:
"Detan Spółka z ograniczoną odpowiedzialnością"



Projektant:
DETAN Sp. z o.o
ul. Słowackiego 16
25-365 Kielce
tel. (+48)041 361 36 65

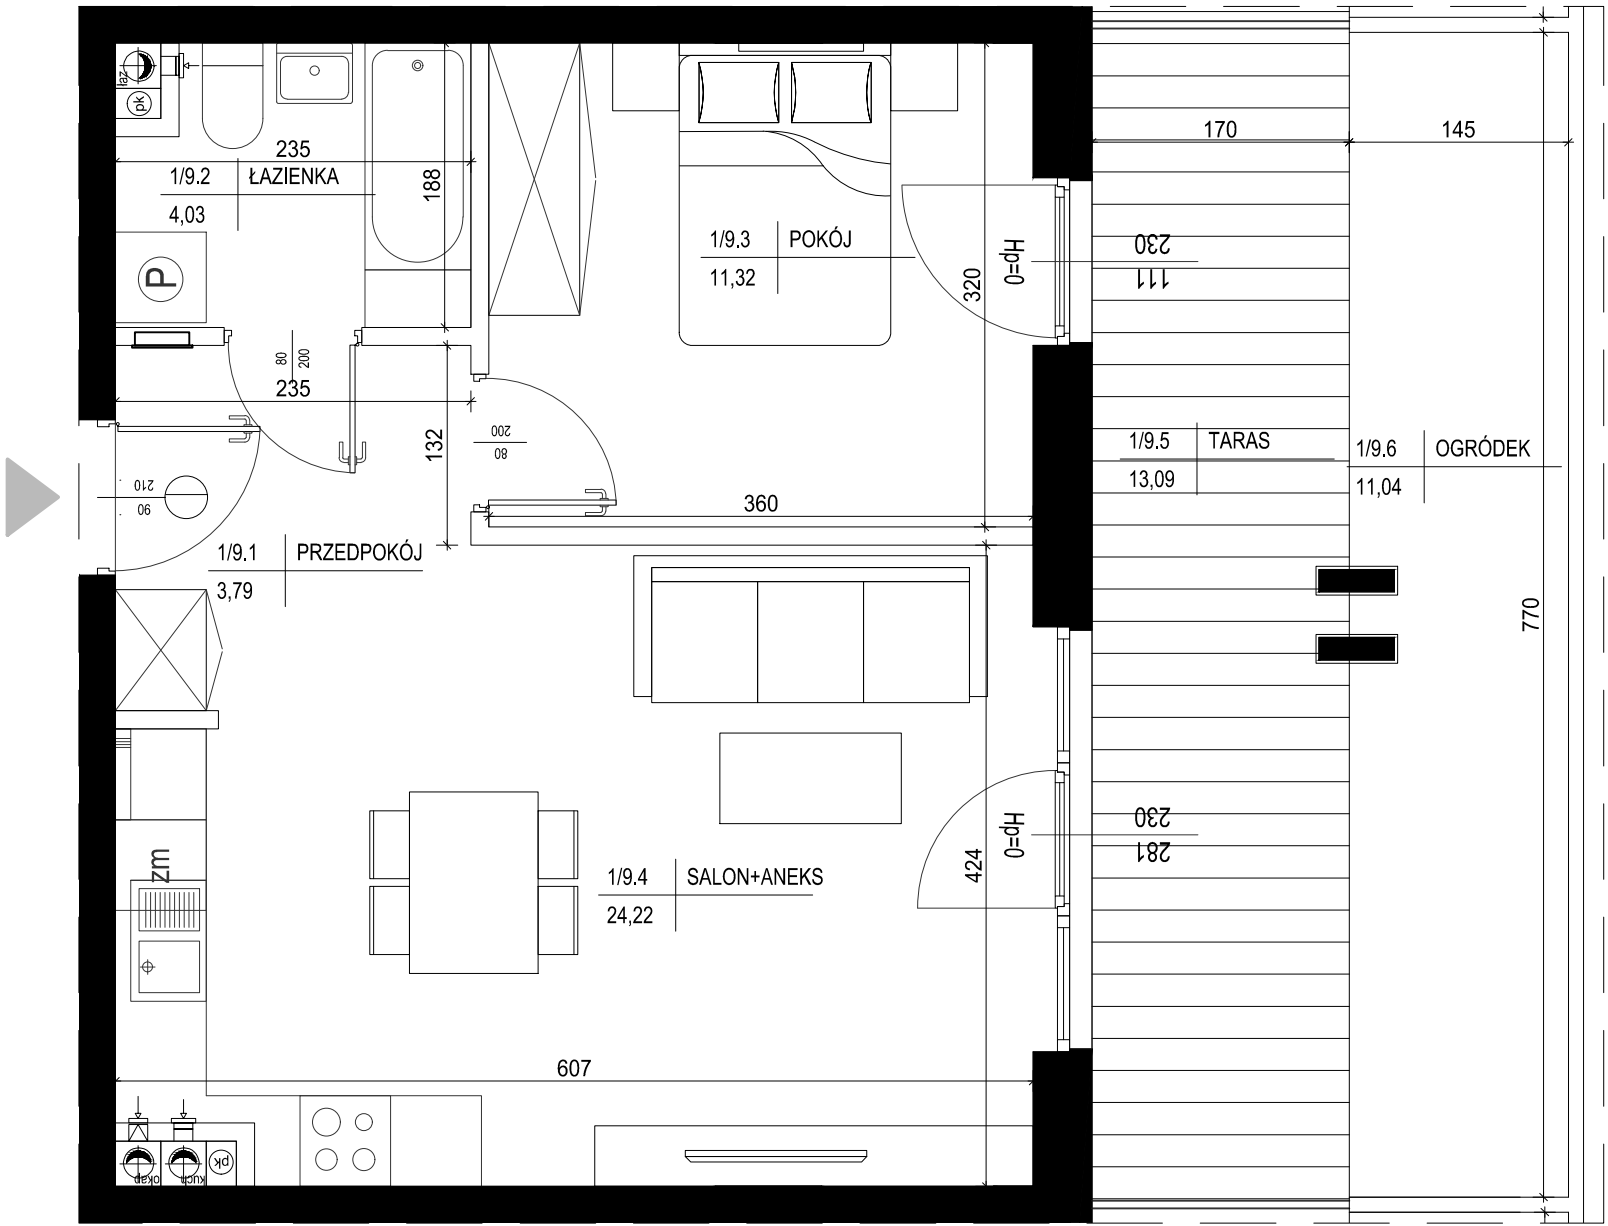

SKALA 1:50