


I Piętro
lokalizacja mieszkania

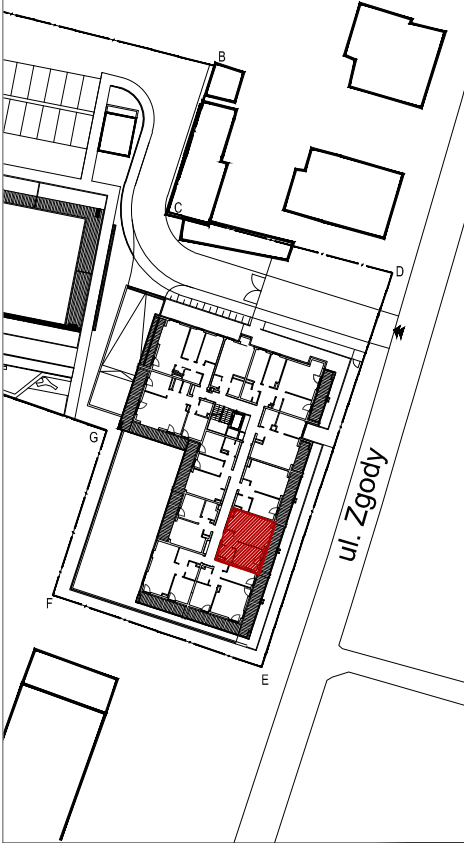

Mieszkanie nr 16

1	Przedpokój	3,83m ²
2	Salon + Aneks	23,33m ²
3	Pokój	11,70m ²
4	Łazienka	3,93m ²

42,79m²


Loggia 11,16m²

1.Powierzchnie pomieszczeń zgodne z Polską Normą PN-ISO 9836;1997.
2.Podane wymiary nie uwzględniają wykończenia ścian(tynków).
3.Na etapie projektu wykonawczego i w czasie realizacji obiektu, mogą wystąpić korekty w powierzchni lokalu, wymiarów pomieszczeń i układzie ścian.
4.Niniejsza karta katalogowa przedstawia przykładową aranżację mieszkania.

Rysunek objęty prawami autorskimi firmy:
"Detan Spółka z ograniczoną odpowiedzialnością"



Projektant:
DETAN Sp. z o.o
ul. Słowackiego 16
25-365 Kielce
tel. (+48)041 361 36 65

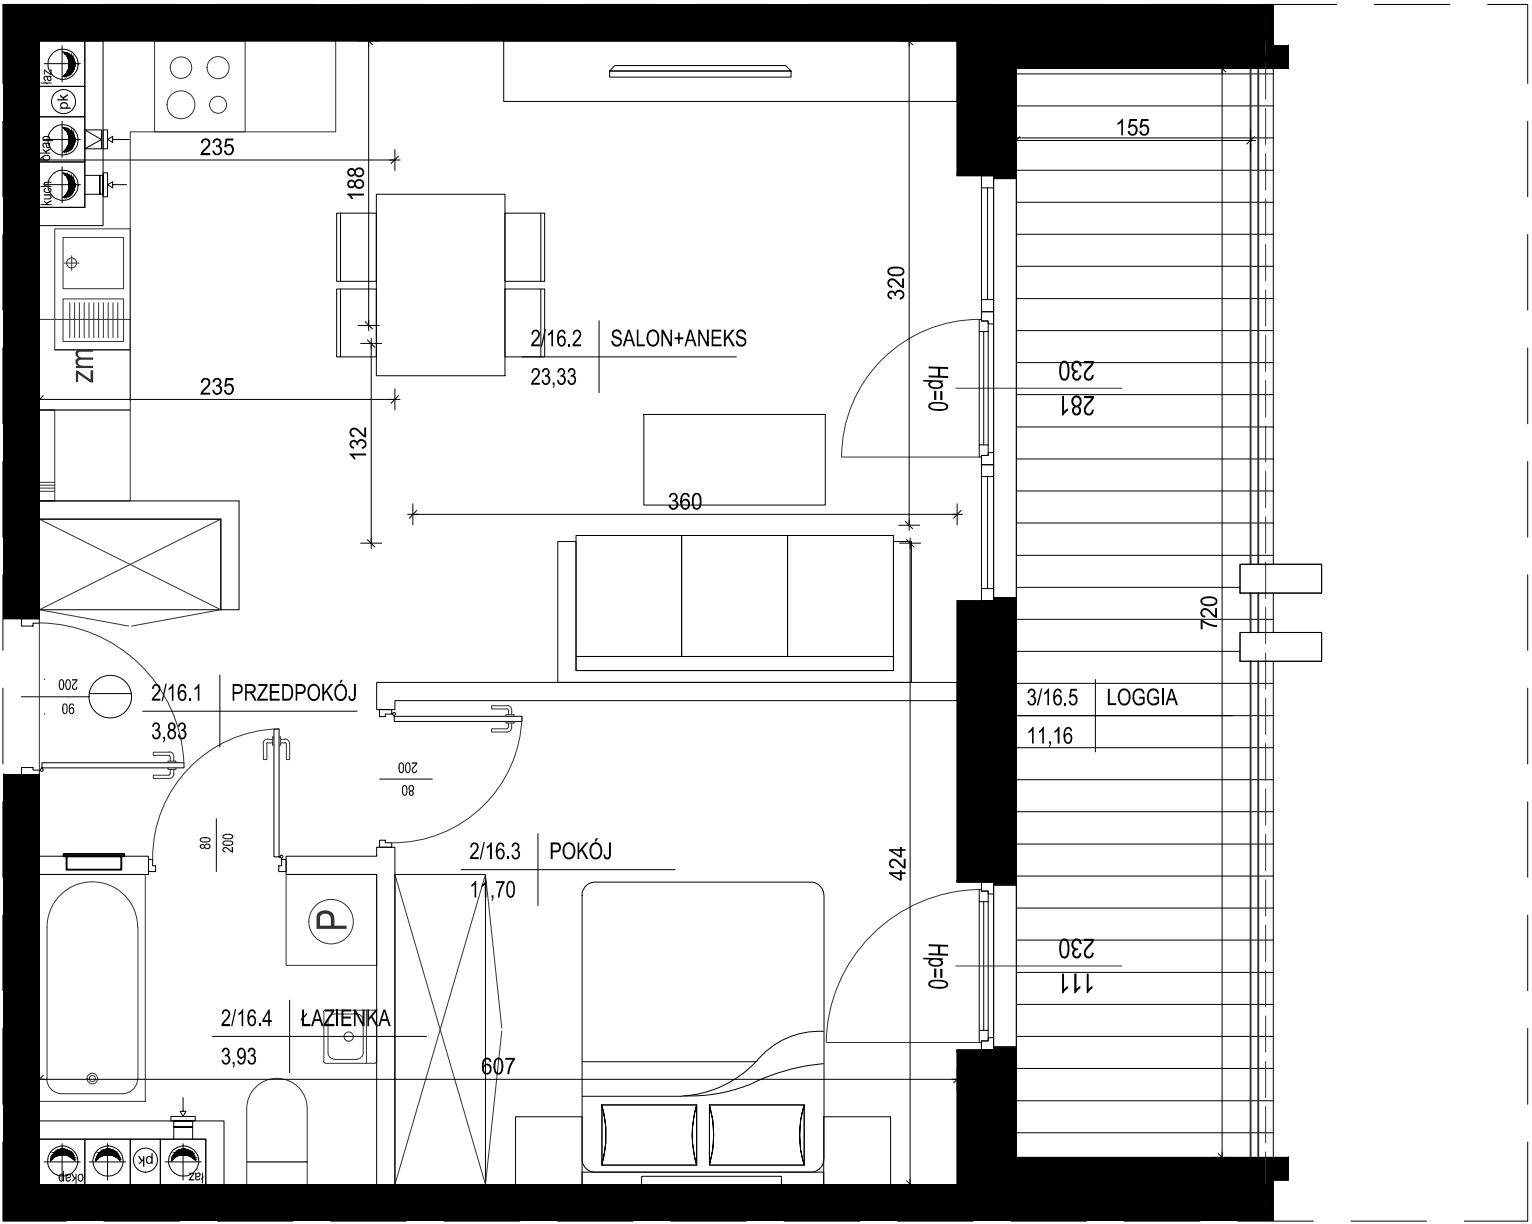

SKALA 1:50