


IV Piętro
lokalizacja mieszkania

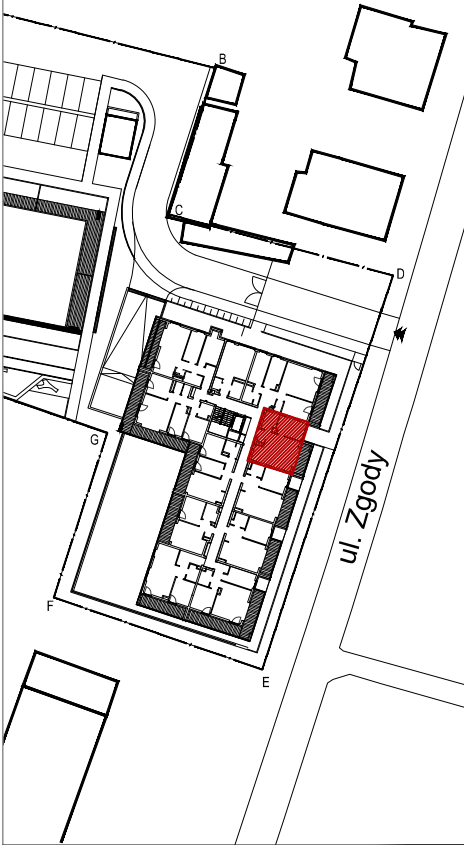

Mieszkanie nr 51

1	Przedpokój	2,44m ²
2	Łazienka	5,02m ²
3	Pokój	10,37m ²
4	Salon + Aneks	25,04m ²

42,87m²


Loggia 6,69m²

1.Powierzchnie pomieszczeń zgodne z Polską Normą PN-ISO 9836;1997.
2.Podane wymiary nie uwzględniają wykończenia ścian(tynków).
3.Na etapie projektu wykonawczego i w czasie realizacji obiektu, mogą wystąpić korekty w powierzchni lokalu, wymiarów pomieszczeń i układzie ścian.
4.Niniejsza karta katalogowa przedstawia przykładową aranżację mieszkania.

Rysunek objęty prawami autorskimi firmy:
"Detan Spółka z ograniczoną odpowiedzialnością"



Projektant:
DETAN Sp. z o.o
ul. Słowackiego 16
25-365 Kielce
tel. (+48)041 361 36 65

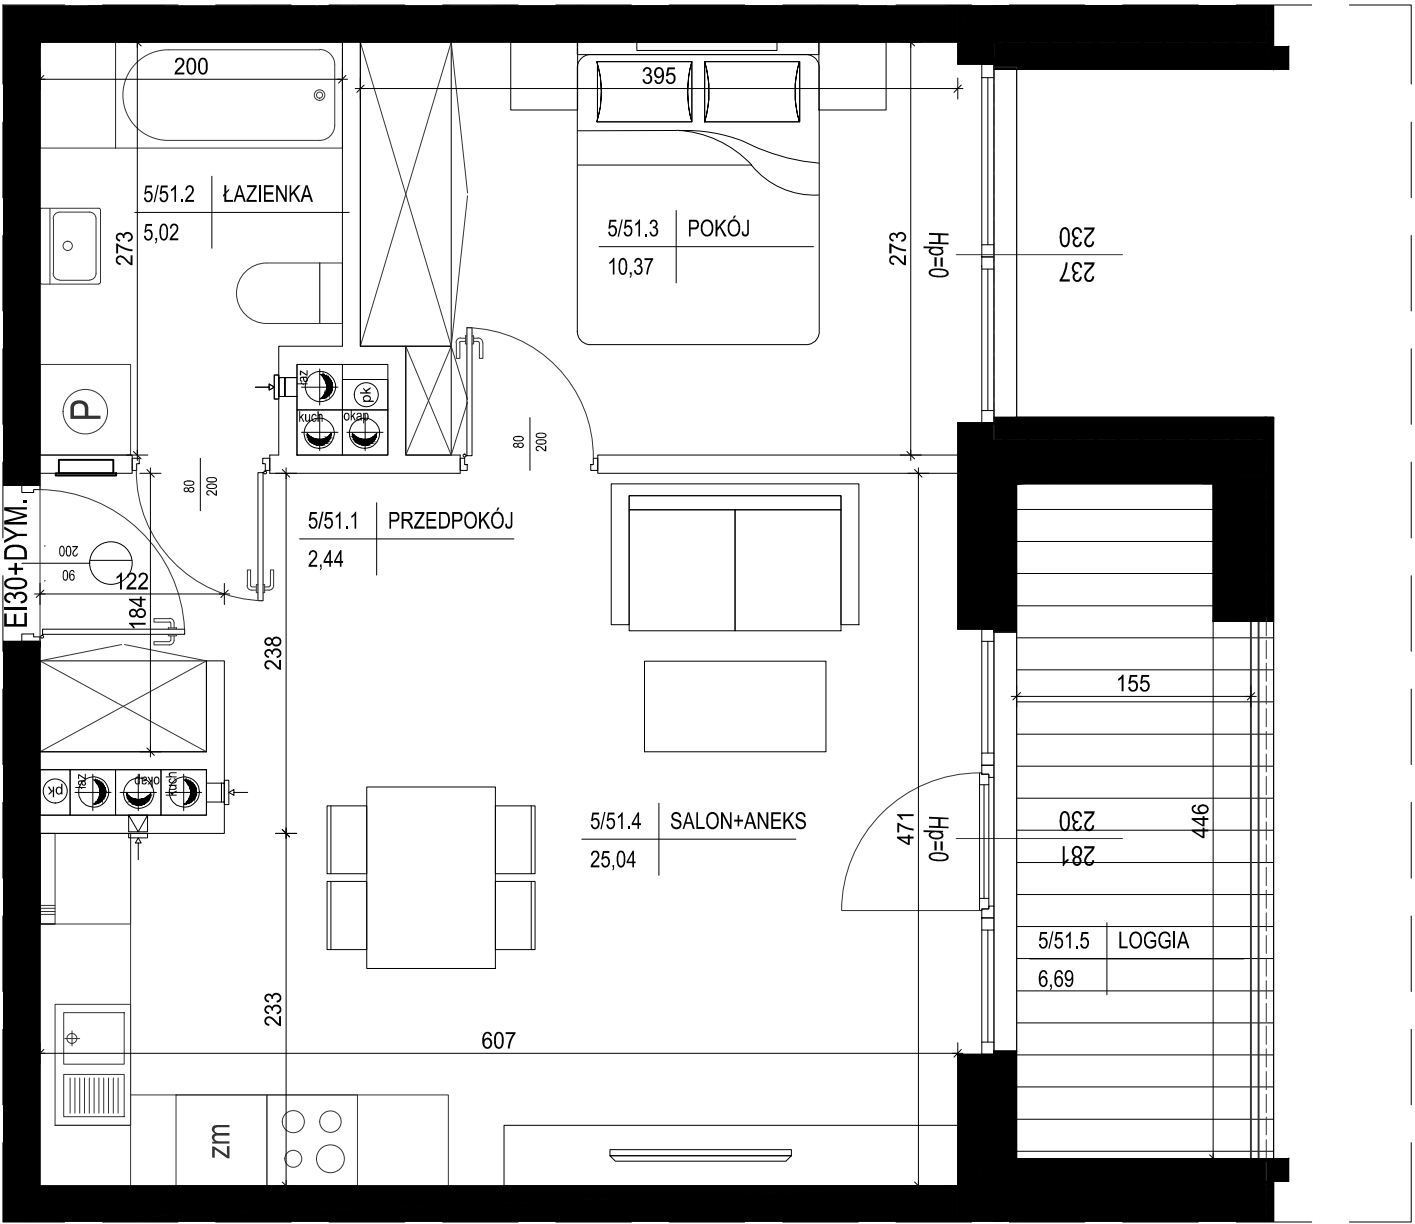

SKALA 1:50