


II Piętro
lokalizacja mieszkania

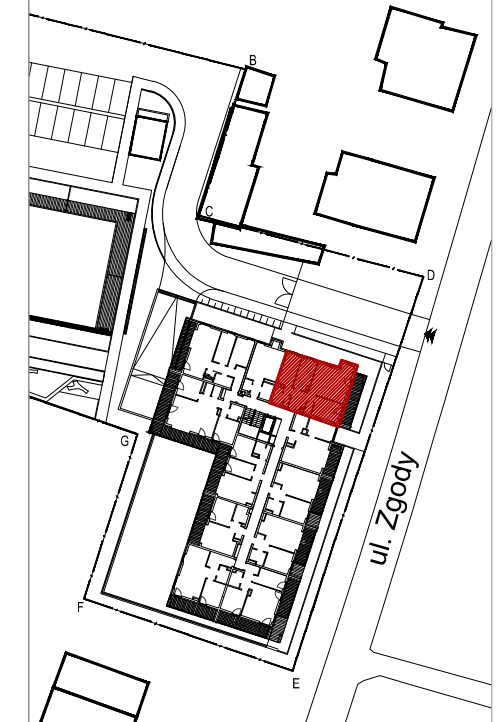

Mieszkanie nr 30

1	Przedpokój	3,82m ²
2	Komunikacja	4,79m ²
3	Łazienka	4,75m ²
4	Pokój	10,01m ²
5	Pokój	9,94m ²
6	Salon + Aneks	26,31m ²
7	Pokój	11,12m ²
8	Wc	1,71m ²

72,45m²


Balkon 11,55m²

1.Powierzchnie pomieszczeń zgodnie z Polską Normą PN-ISO 9836:1997.
2.Podane wymiary nie uwzględniają wykończenia ścian(tynków).
3.Na etapie projektu wykonawczego i w czasie realizacji obiektu, mogą wystąpić korekty w powierzchni lokalu, wymiarów pomieszczeń i układzie ścian.
4.Niniejsza karta katalogowa przedstawia przykładową aranżację mieszkania.

Rysunek objęty prawami autorskimi firmy:
"Detan Spółka z ograniczoną odpowiedzialnością"



Projektant:
DETAN Sp. z o.o.
ul. Słowackiego 16
25-365 Kielce
tel. (+48)041 361 36 65

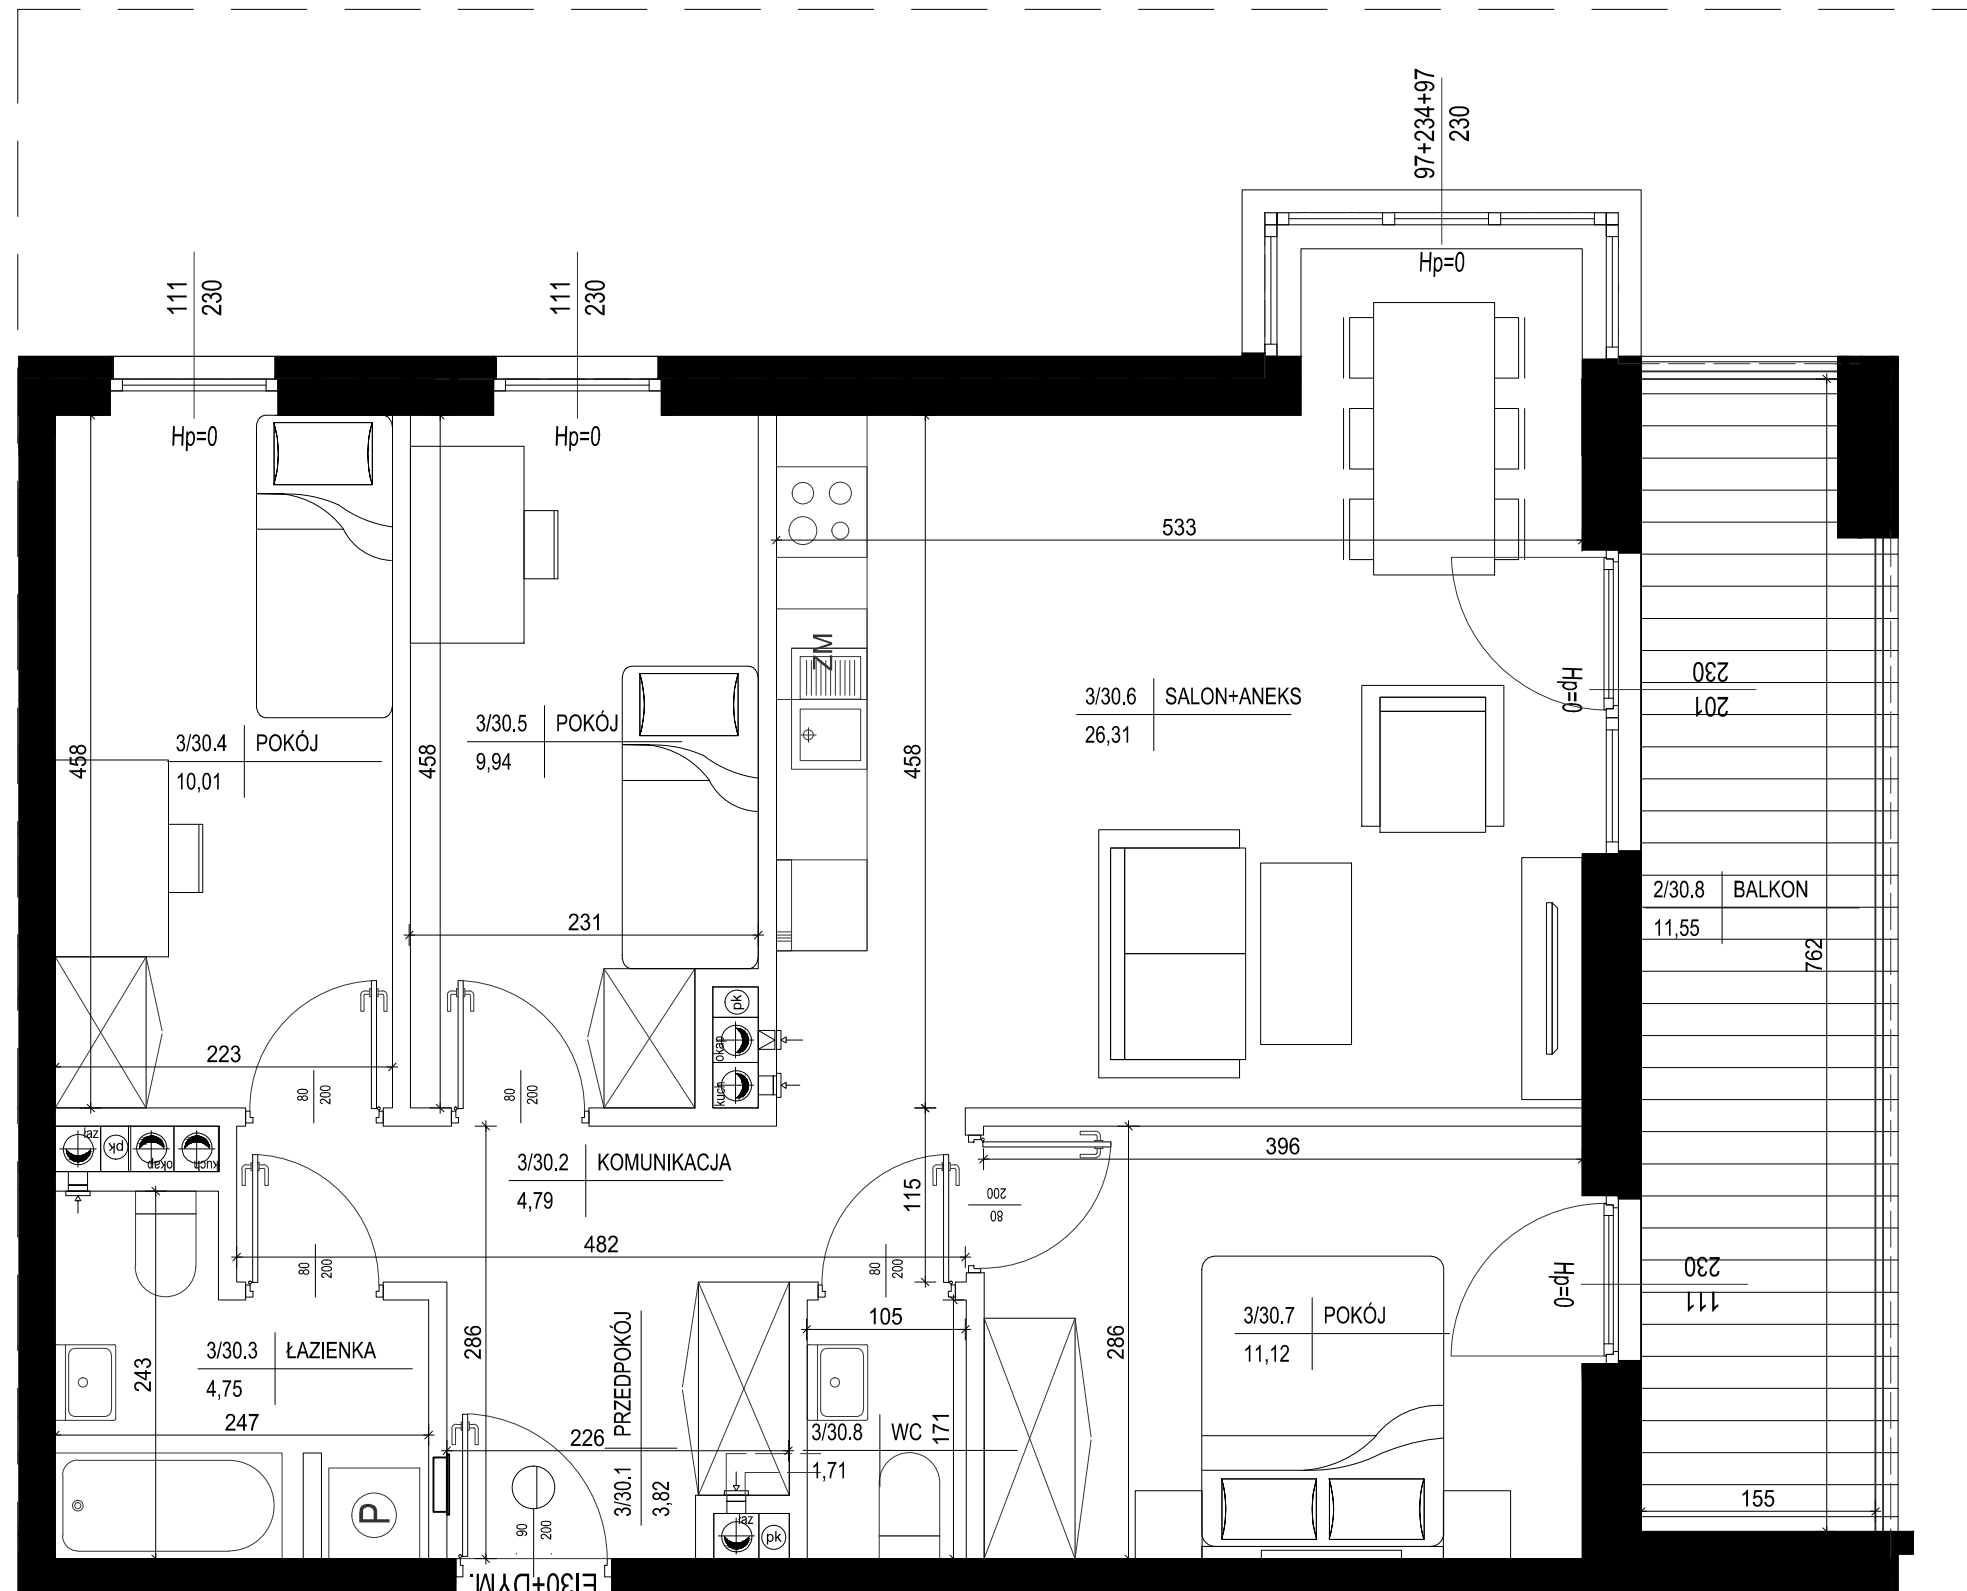

0 1m 2m 4m



SKALA 1:50