



OSIEDLE LEGIONÓW II etap  
Budynek mieszkalny wielorodzinny  
Kielce, ul. Zgody


Budynek nr 2  
Mieszkanie nr 31  
II PIĘTRO

1 pok.

32,25m<sup>2</sup>  
pow. wg PN-ISO 9836



II Piętro  
lokalizacja mieszkania

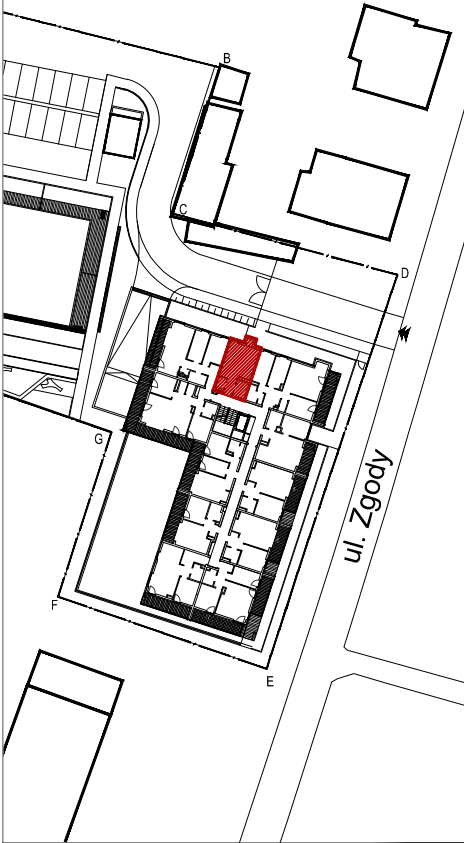

Mieszkanie nr 31

|   |               |                     |
|---|---------------|---------------------|
| 1 | Przedpokój    | 2,71m <sup>2</sup>  |
| 2 | Garderoba     | 1,97m <sup>2</sup>  |
| 3 | Salon + Aneks | 23,47m <sup>2</sup> |
| 4 | Łazienka      | 4,10m <sup>2</sup>  |


32,25m<sup>2</sup>

- 1.Powierzchnie pomieszczeń zgodne z Polską Normą PN-ISO 9836:1997.
- 2.Podane wymiary nie uwzględniają wykończenia ścian(tynków).
- 3.Na etapie projektu wykonawczego i w czasie realizacji obiektu, mogą wystąpić korekty w powierzchni lokalu, wymiarów pomieszczeń i układzie ścian.
- 4.Niniejsza karta katalogowa przedstawia przykładową aranżację mieszkania.

Rysunek objęty prawami autorskimi firmy:  
"Detan Spółka z ograniczoną odpowiedzialnością"



Projektant:  
DETAN Sp. z o.o  
ul. Słowackiego 16  
25-365 Kielce  
tel. (+48)041 361 36 65

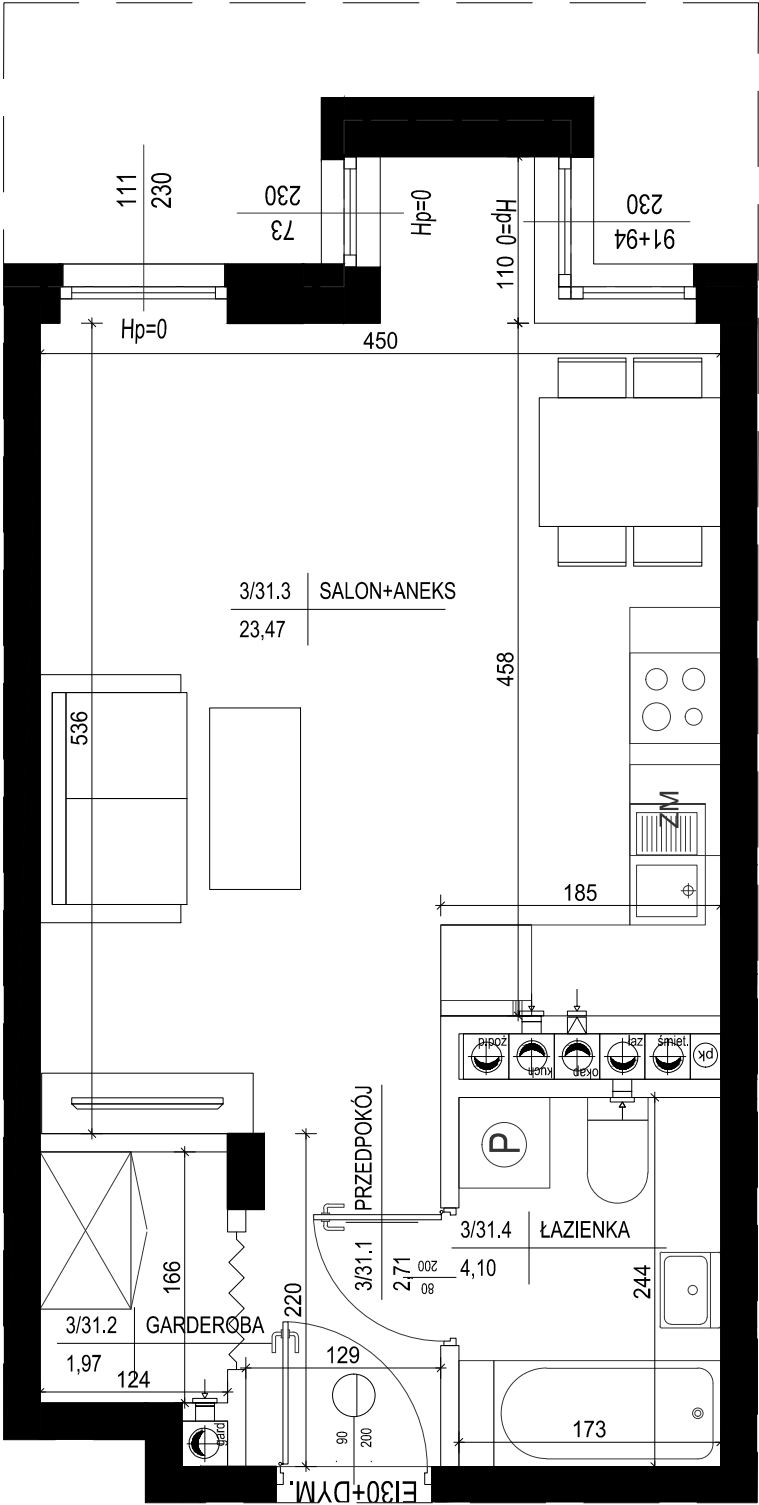

0 1m 2m 4m

SKALA 1:50