


III Piętro
lokalizacja mieszkania

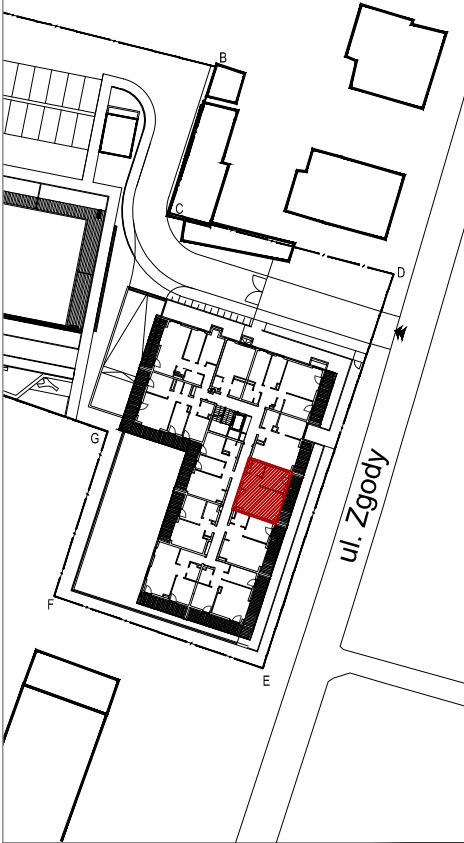

Mieszkanie nr 39

1	Przedpokój	3,79m ²
2	Łazienka	3,78m ²
3	Pokój	11,32m ²
4	Salon + Aneks	24,09m ²

42,98m²


Balkon 8,14m²

1.Powierzchnie pomieszczeń zgodne z Polską Normą PN-ISO 9836;1997.
2.Podane wymiary nie uwzględniają wykończenia ścian(tynków).
3.Na etapie projektu wykonawczego i w czasie realizacji obiektu, mogą wystąpić korekty w powierzchni lokalu, wymiarów pomieszczeń i układzie ścian.
4.Niniejsza karta katalogowa przedstawia przykładową aranżację mieszkania.

Rysunek objęty prawami autorskimi firmy:
"Detan Spółka z ograniczoną odpowiedzialnością"



Projektant:
DETAN Sp. z o.o
ul. Słowackiego 16
25-365 Kielce
tel. (+48)041 361 36 65

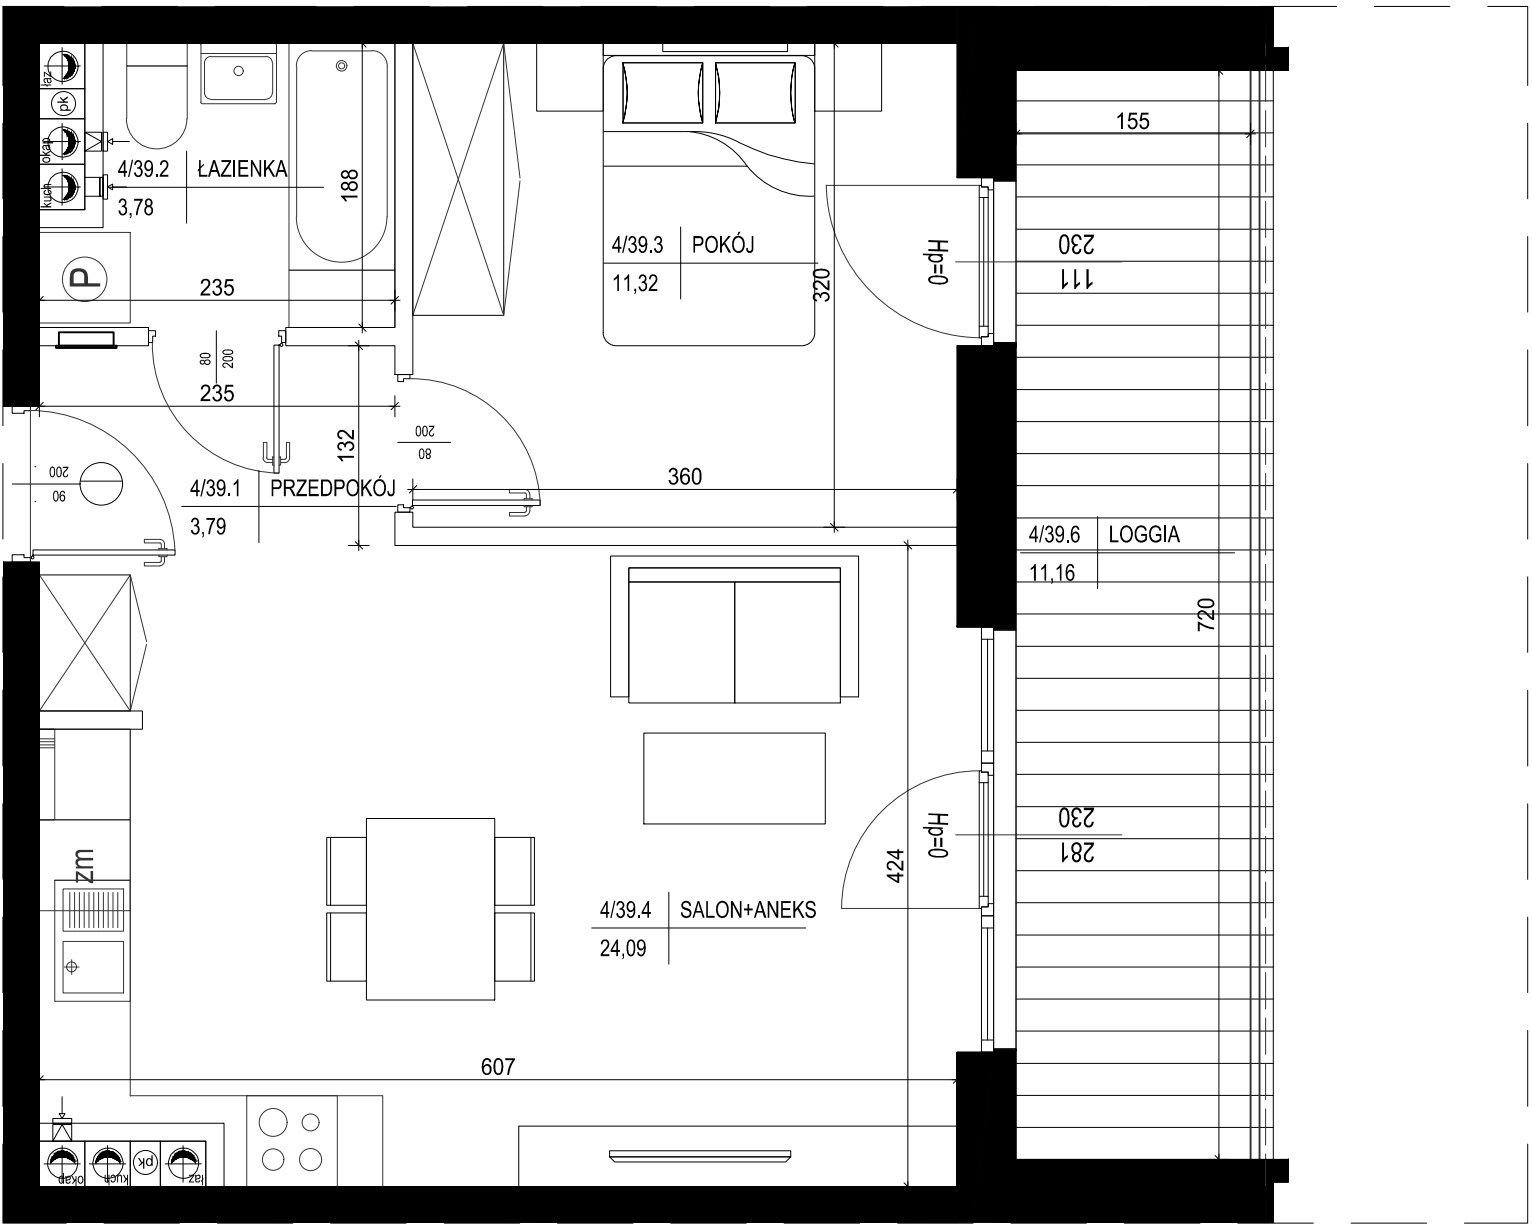

SKALA 1:50